



ZMENY A DOPLNKY č.1

~~1 : 10 000~~

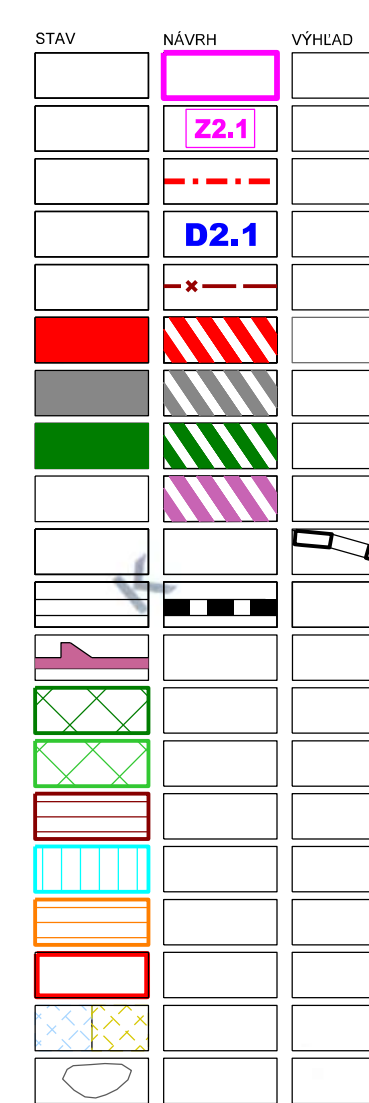

ZMENA FUNKCIE
ČÍSLO ZMENY
HRANICA SKUT
OZNAČENIE DOPL
ZRÚSENÉ JAVY
PLOCHY BÝVAN
PLOCHY ZASTA
PLOCHY CINTO
PLOCHA PARKO
MIESTNA KOMU
PLOCHY VEREJ
AUTOMOBILOV
KRÍŽOVÁ CESTA
BIOCENTRUM N
BIOCENTRUM R
BIOKORIDOR NA
BIOKORIDOR NA
EKOLOGICKÝ V
GENOFONDOVA
IZOPLOCHÝ RA
ZOSUVNÉ ÚZE

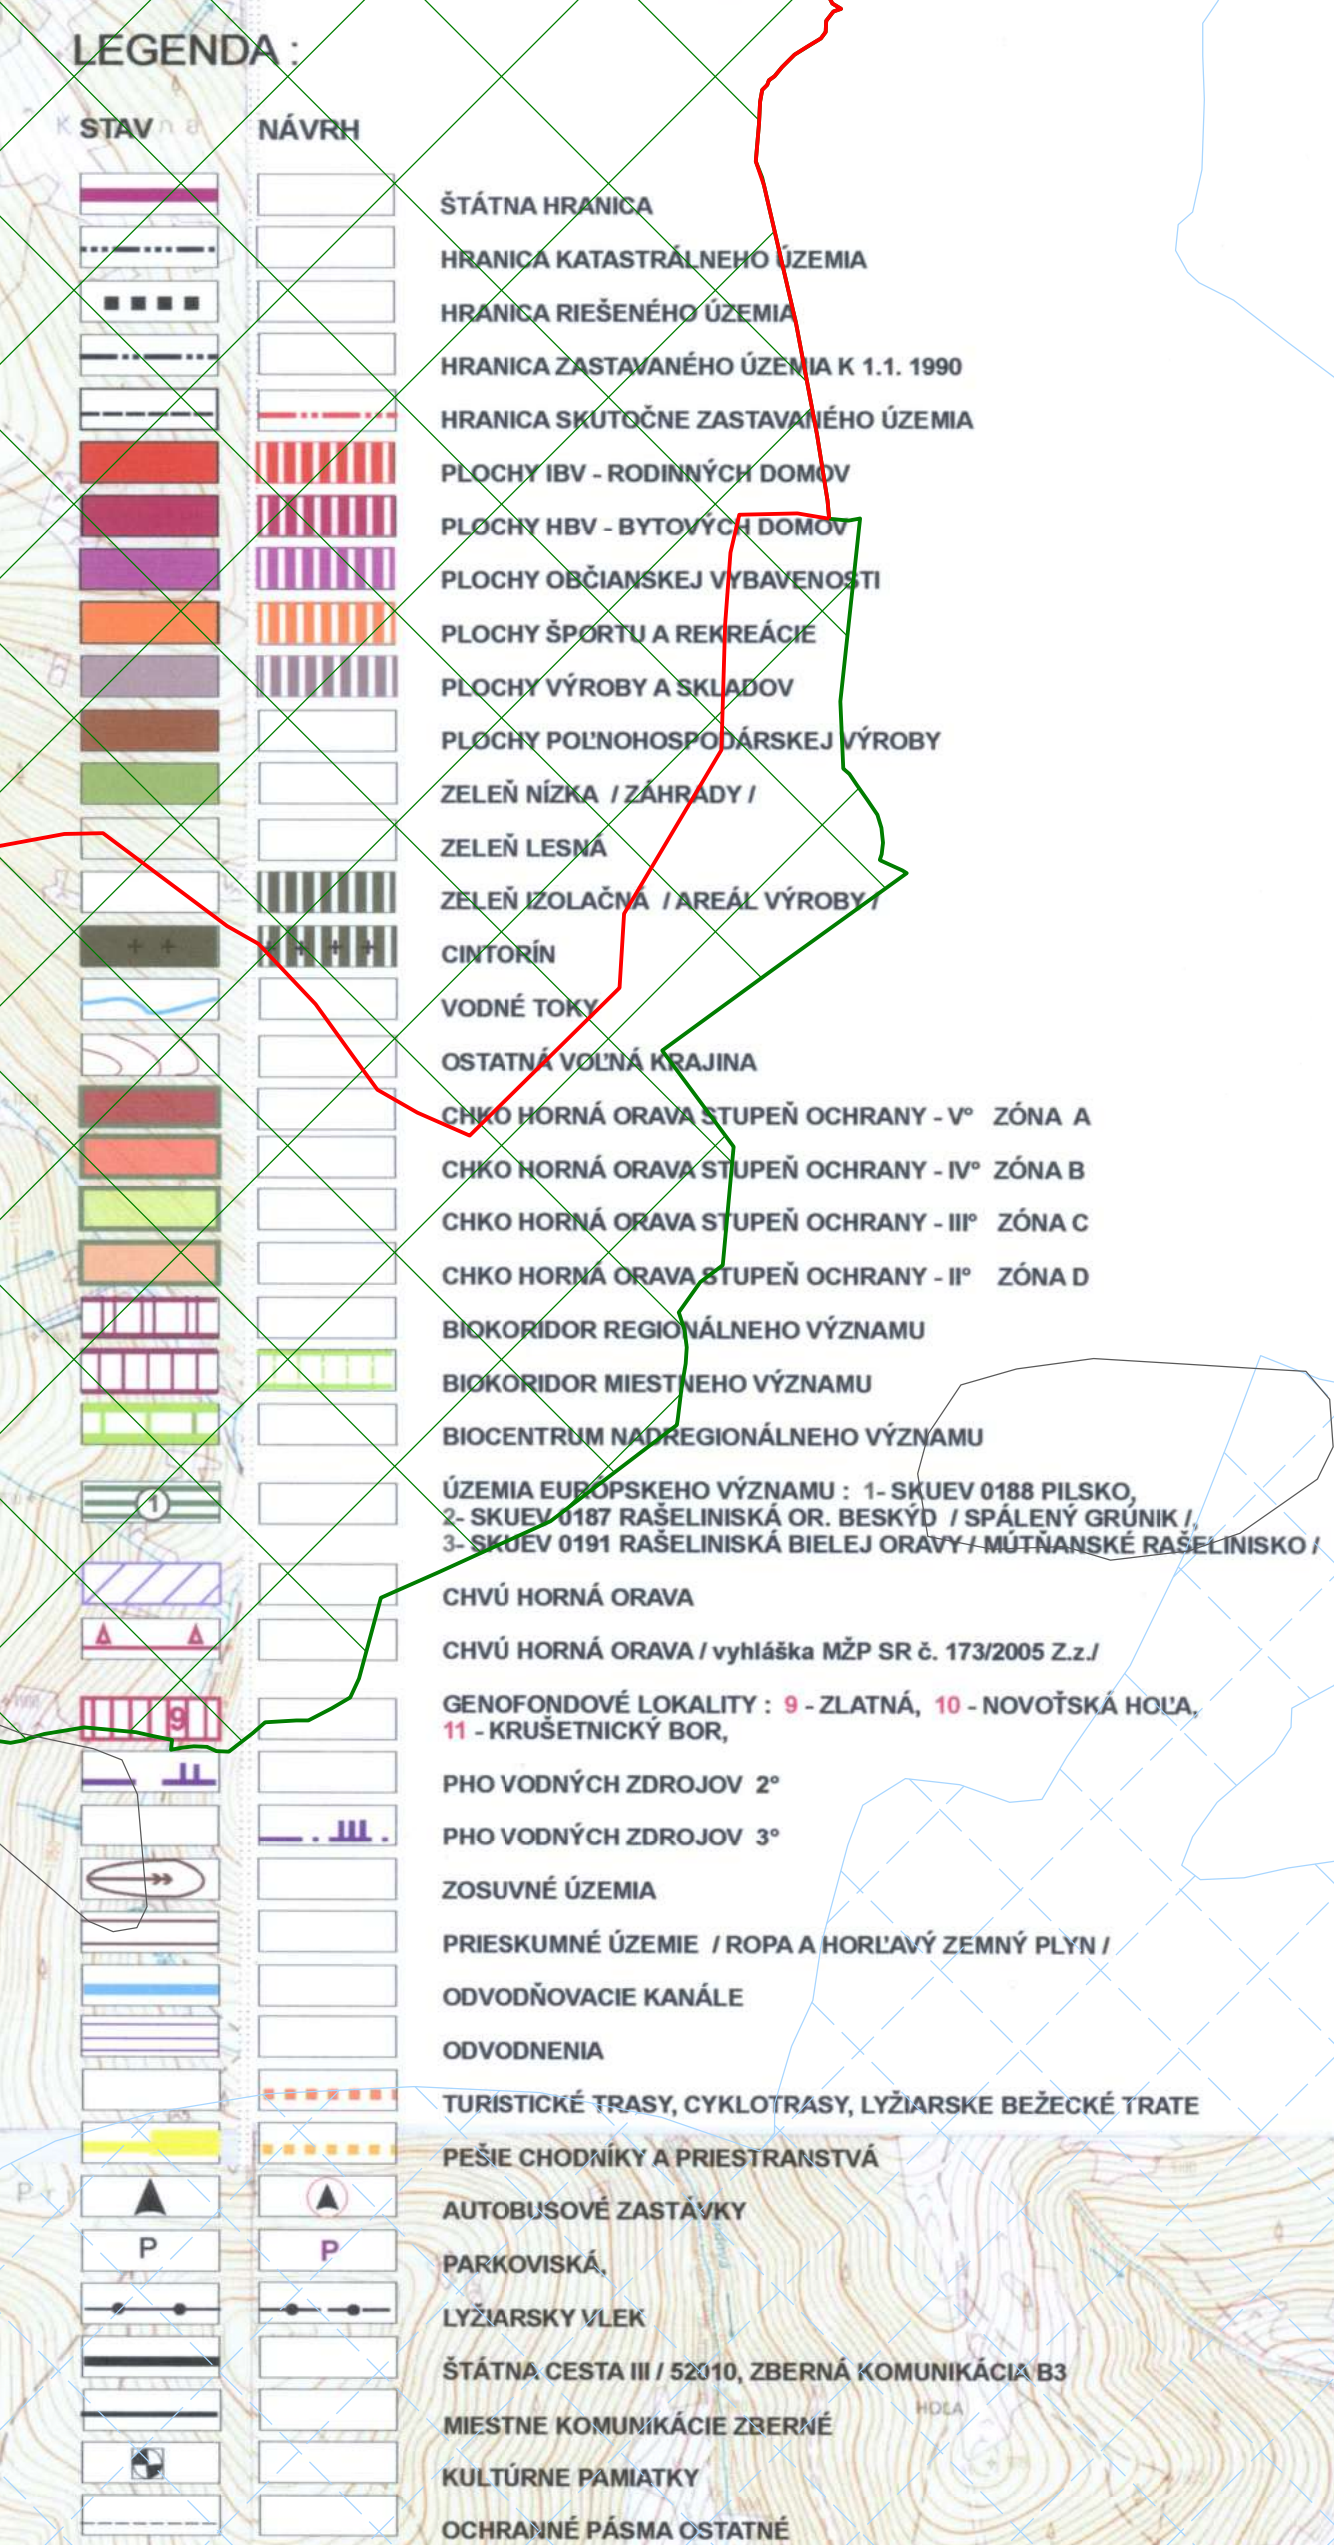

OBEC: MÚTNE
 Potvrdzujem platnosť územnoplaneckej dokumentácie
 v zmysle uznesenia obecného zastupiteľstva
 č. 7/2011 zo dňa 17.10.2011
 Starosta: MARIAN MURIN
 Podpis a pečiatka: _____

ARCHITEKTONICKÝ ATELIER *Gam* NÁM. A. HLINKU 27, RUŽOMBEROK

NÁZOV DOKUMENTÁCIE :
**ÚPN - O
MÚTNE
ZMENY A DOPLNKY č.1**

NÁZOV VÝKRESU :
VÝKRES OCHRANY PŘÍRODY A TVORBY KRAJINY

Autor riešenia: Ing. arch. Anna Gočová, autorizovaný architekt

ODBORNÁ SPOLUPRÁCA : ING.ARCH.MARIÁN GOČ, ING.PETER GAŽÍK, ING.VLADIMÍR OTTO.

ING. IVANA HORVÁTOVÁ,
LENKA KUBOVČÍKOVÁ

ČÍSLO ZÁKAZKY: 5621 - 20

Objednávateľ:	Obec: Mútne	Dátum: APRÍL 2024
---------------	-------------	-------------------

EVS
Krajina okolia Novote
a Zákamenného