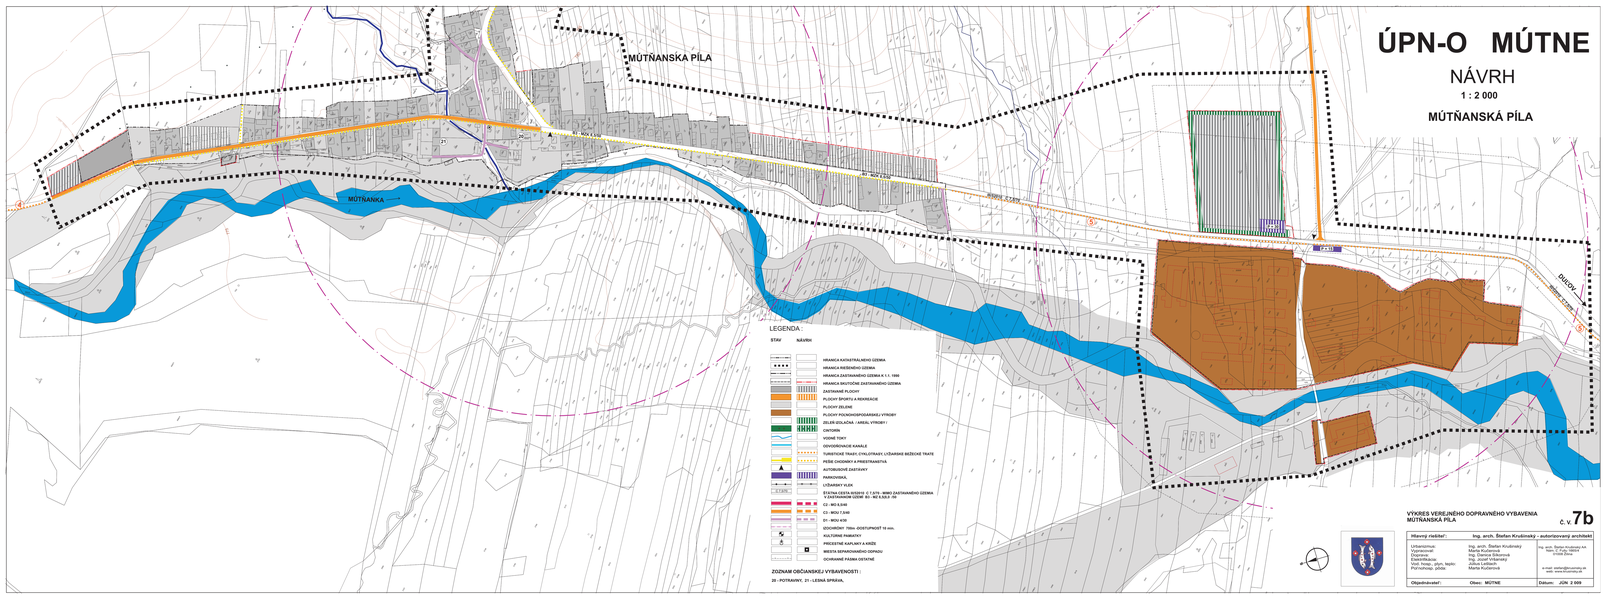

ÚPN-O MÚTNE

NÁVRH

1 : 2 000

MÚTŇANSKÁ PÍLA

VÝKRES VEREJNÉHO DOPRAVNÉHO VYBAVENIA
MÚTNANSKÁ PÍLA

č. v. **7b**

Hlavný riešiteľ:	**Ing. arch. Štefan Krušinský - autorizovaný architekt**	
Urbanizmus: Architektúra: Doprava: Elektrifikácia: Vodné hospod., teplo: Poľnohosp., pôda:	Ing. arch. Štefan Krušinský Ing. arch. Ivan Ivan Ing. Dalibor Šišarovič Ing. Jozef Vrbanský Ing. Ivan Ivan Marta Kuliková	Ing. arch. Štefan Krušinský AA Hviezdoslavova 2 010 04 Žilina e-mail: stefan@krusinsky.sk web: www.krusinsky.sk
Objednávateľ:	**Obec: MÚTNE**	**Dátum: JÚN 2 009**