

LEGENDA


STAV	NÁVRH	VÝHĽAD	OPIS
			ZMENA FUNKCIE
	Z1.6		ČÍSLO ZMENY
	D1.10		OZNAČENIE DOPLNENÝCH LOKALÍT V REGULOVANÝCH PRIESTOROCH
			OBYTNÉ PLOCHY
			PLOCHY VÝZNAMNEJ ZELENE A CINTORÍNA
			PLOCHA PARKOVISKA
			MIESTNA KOMUNIKÁCIA
			PLOCHY VEREJNÝCH PRIESTOROV S PRIORITOU AUTOMOBILOVÉHO POHYBU
			KRÍŽOVÁ CESTA
			BIOCENTRUM NADREGIONÁLNEHO VÝZNAMU
			BIOCENTRUM REGIONÁLNEHO VÝZNAMU
			BIOKORIDOR NADREGIONÁLNEHO VÝZNAMU - TERESTRIČKY
			BIOKORIDOR NADREGIONÁLNEHO VÝZNAMU - HYDRICKÝ
			EKOLOGICKÝ VÝZNAMNÝ SEGMENT KRAJINY
			ZOSUVNÉ ÚZEMIE - SVAHOVÉ DEFORMÁCIE

ÚPN-O MÚTNE


m = 1:50 000

ZMENY A DOPLNKY č.1

HR. PRECHOD : CESTNÝ
NOVOŤ /SK/
- UJSOLÝ /PL/

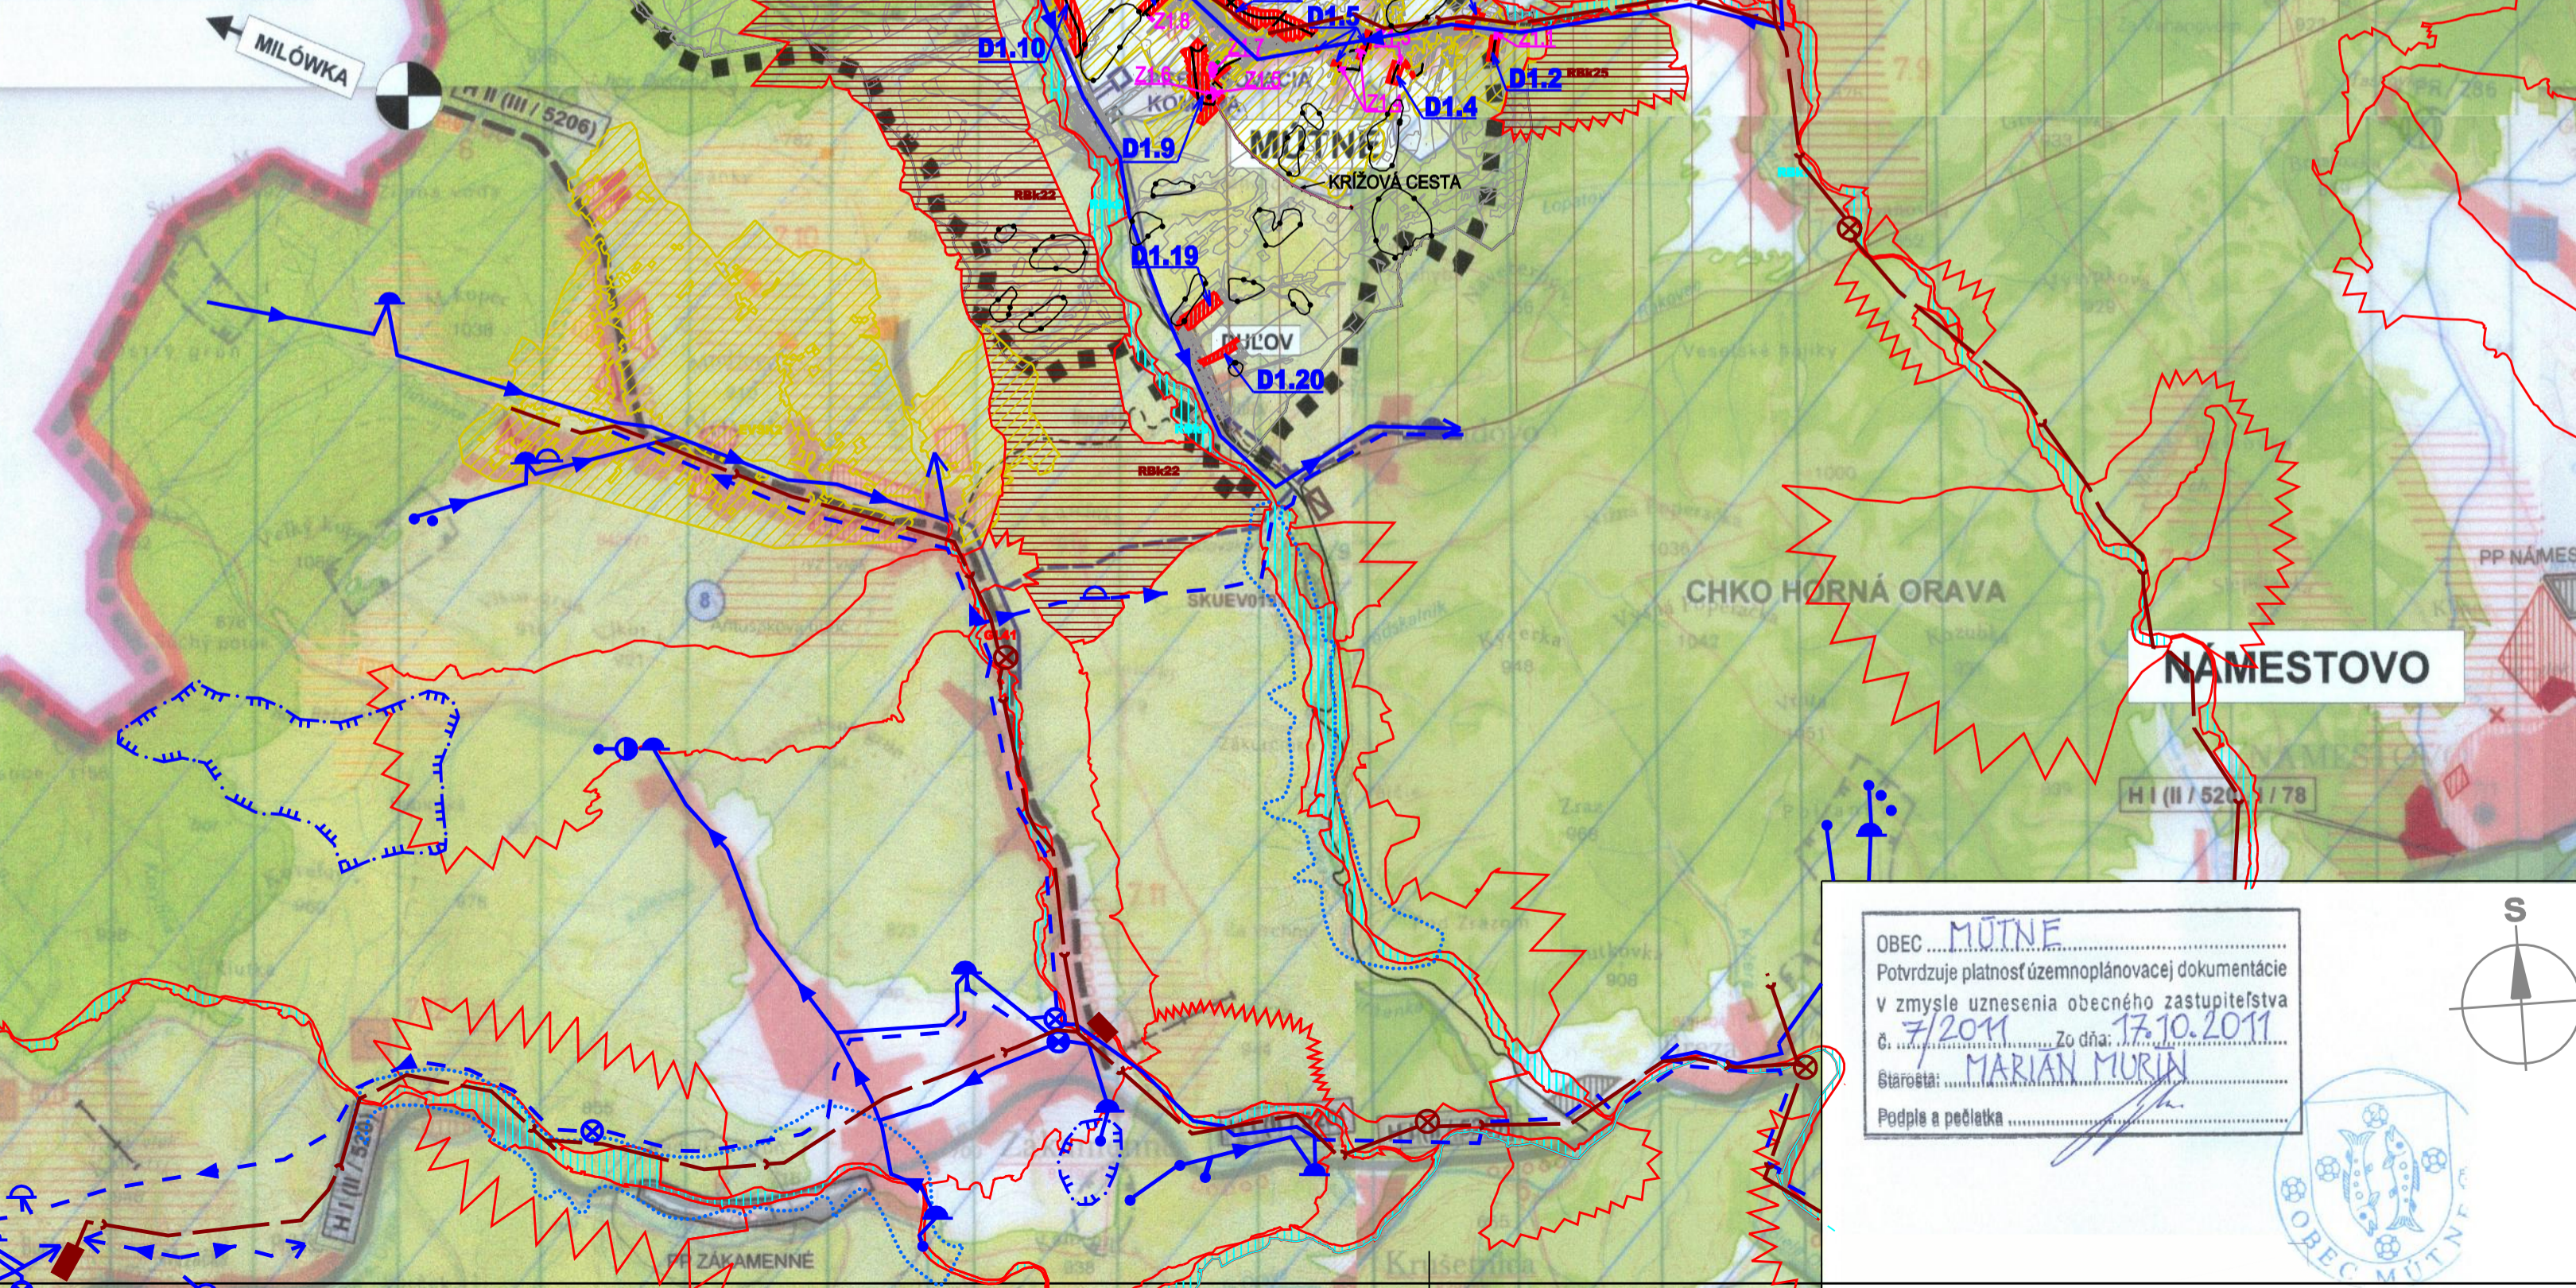

OBEC MÚTNE
Potvrzuje platnosť územnoplánovacej dokumentácie
V zmysle uznesenia obecného zastupiteľstva
č. 7/2011, zo dňa 17.10.2011
Starosta: MARIÁN MURIN
Podpis a pečiatka

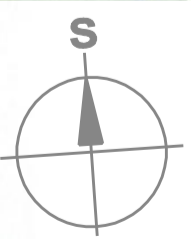

LEGENDA

STAV	NÁVRH	VÝHĽAD	OPIS
			HRANICA SLOVENSKEJ REPUBLIKY
			HRANICA RIEŠENÉHO ÚZEMIA
			HRANICA OKRESU
			HRANICA KATASTRÁLNEHO ÚZEMIA
			OBYTNÉ PLOCHY A PLOCHY OV
			PLOCHY PRIEMYSELNEJ VÝROBY, SKLADOV
			ZARIADENIA POĽNOHOSPODÁRSKEJ VÝROBY
			PLOCHY ŠPORTOVÝCH ZARIADENÍ
			PLOCHY REKREÁCIE A TURIZMU
			REKREAČNÝ PRIESTOR VÝŠIEHO VÝZNAMU PRE DYNAMICKÉ AKTIVITY
			PLOCHY VÝZNAMNEJ ZELENE A CINTORÍNOV
			PLOCHY LESOPARKOV
			PLOCHY KÚPEĽNÝCH ZARIADENÍ
			VNÚTORNÉ KÚPEĽNÉ ÚZEMIE
			CIEĽOVÉ MESTO TURIZMU A CESTOVNEHO RUCHU
			MEDZINÁRODNÉ STREDISKO TURIZMU
			CELOŠTÁTNE STREDISKO TURIZMU
			LIEČEBNÉ A REKREAČNÉ KÚPELE
			PLOCHY OSOBITNÉHO URČENIA
			IDENTIFIKÁCIA VÝHRADNÝCH LOŽISK NERASTNÝCH SUROVÍN
			DOBYŤAČÍ PRIESTOR LOŽISK NERASTNÝCH SUROVÍN
			CHRÁNENÉ LOŽISKOVÉ ÚZEMIE
			LOŽISKO RAŠELINY
			DIALNICA
			RÝCHLOSTNÁ KOMUNIKÁCIA
			CESTA I. A II. TRIEDY
			ALT. TRASA DIALNICE
			MIMOÚROVŇOVNÁ KRÍŽOVATKA
			CESTNÝ TUNEL

			VODOVOD SKUPINOVÝ
			VODOJEM
			PRÍVOD DO BEŇADOVA - ALT. MÚTNE
			KANALIZÁCIA
			ČOV
			PRIESKUMOVÉ ÚZEMIE / ROPA A ZEMNÝ PLYN /

NA PODKLADE ÚPN-VÚC ŽILINSKEHO KRAJA

STAV	NÁVRH	VÝHĽAD	OPIS
			VYSOKORYCHLOSTNÁ ŽELEZIČNICA TRÁŤ
			VYSOKORYCHLOSTNÁ ŽELEZIČNICA TRÁŤ ALT. SEVERNÁ TRASA
			ŽELEZIČNICA TRÁŤ I. KATEGÓRIE
			ŽELEZIČNICA TRÁŤ III. KATEGÓRIE
			ŽELEZIČNICA STANICA
			ZRIAĐOVACIA NÁKLADNÁ ŽELEZIČNICA STANICA
			ŽELEZIČNÝ TUNEL
			HRANIČNÝ PRIECHOD CESTNÝ
			HRANIČNÝ PRIECHOD ŽELEZIČNÝ
			VODNÁ CESTA, PRÍSTAV
			REKREAČNÁ VODNÁ DOPRAVA
			REGIONÁLNE LETISKO PRE MEDZINÁRODNÚ DOPRAVU
			OSTATNÉ REGIONÁLNE LETISKÁ
			TERMINÁL KOMBINOVAanej DOPRAVY MEDZINÁRODNÉHO VÝZNAMU
			TERMINÁL KOMBINOVAanej DOPRAVY PREKLADISKO KOMBINOVAanej DOPRAVY
			CYKLOMAGISTRÁLY PODĽA SLOVENSKEHO CYKLOKLUBU
			CYKLOMAGISTRÁLY DOPLNENÉ PODĽA ÚPN VÚC
			TRASA NEKONVENČNÉHO SYSTÉMU POZEMNÁ LANOVKAVY
			SEDAČKOVÁ LANOVKA
			KABINKOVÁ LANOVKA
			ÚZKOKOĽAJNÁ ŽELEZIČNICA TRÁŤ
			SKLÁDKA KOMUNÁLNEHO ODPADU REGIONÁLNE, MIESTNE
			SKLÁDKA PRIEMYSELNEHO ODPADU
			SPALOVNA ODPADOV
			HALDY Z ÚPRAVY A SPRACOVANIA RÚD
			ODKALISKÁ
			VEĽKÝ ZDROJ ZNEČISŤOVANIA OVZDUŠIA
			STREDNÝ ZDROJ ZNEČISŤOVANIA OVZDUŠIA
			ZDROJ ZNEČISŤOVANIA VŮD
			VODNÝ ZDROJ

			ČERPACIA STANICA KANALIZAČNÁ
			ČERPACIA STANICA VODY
			ÚPRAVNÁ VODY
			ZDROJ VODY (MINERÁLNY, GEOTERMÁLNY)
			VODNÁ NÁDRŽ - EVIDOVANÝ PROFIL
			VODNÁ NÁDRŽ
			HRANICA CHRÁNENEJ VODOHOSPODÁRSKEJ OBLASTI
			PHO ZDROJOV PITNÝCH VŮD 3*
			PHO ZDROJOV PITNÝCH VŮD 3*
			OP PRÍRODNÝCH LIEČIVÝCH MINERÁLNYCH VŮD 2*
			PHO PRÍRODNÝCH LIEČIVÝCH ZDROJOV A MINERÁLNYCH VŮD 3*
			NÁRODNÝ PARK - III*
			OCHRANNÉ PÁSMO NÁRODNÉHO PARKU - II*
			OCHRANNÉ PÁSMO NÁRODNÉHO ZÓNA O CHKO HORNÁ ORAVA III*
			ZÓNA D CHKO HORNÁ ORAVA II* CHRÁNENÁ KRAJINNÁ OBLASŤ - II*
			NÁRODNÁ PRÍRODNÁ ZÓNA B CHKO HORNÁ ORAVA IV*
			ZÓNA A CHKO HORNÁ ORAVA V*
			MALOPLOŠNÉ CHRÁNENÉ ÚZEMIE IV - V*
			NAVROVANÉ CHRÁNENÉ ÚZEMIA EURÓPSKEHO VÝZNAMU NATURA 2000
			NAVHR. CHRÁNENÉ VŤAČIE ÚZEMIE
			JAVY NA ZRUŠENIE; NEPLATNÉ ÚDAJE
			ARCHEOLOGICKÁ LOKALITA
			LOKALITA SVETOVÉHO KULTÚRNEHO DEDIČTVA
			MESTSKÁ PAMIAKOVÁ REZERVÁCIA
			PAMIAKOVÁ REZERVÁCIA LUDOVEJ ARCHITEKTÚRY
			PAMIAKOVÁ ZÓNA VYHLÁSENÁ
			PAMIAKOVÁ ZÓNA NAVROVANÁ (V PROCESE SCHVALOVANIA)
			PAMIAKOVÁ ZÓNA VYTIPOVANÁ
			SKANZENY (EXPOZÍCIE LUDOVEJ ARCHITEKTÚRY V PRÍRODE)
			PAMIAKOVÁ ZÓNA VYTIPOVANÁ
			SKANZENY (EXPOZÍCIE LUDOVEJ ARCHITEKTÚRY V PRÍRODE)
			NÁRODNÁ KULTÚRNA PAMIAKKA

ARCHITEKTONICKÝ ATELIER **GAM** NÁM. A. HEINKU 27, RUŽOMBEROK (PAM. CHRÁNENÉ PARKY)

NÁZOV DOKUMENTÁCIE: **ÚPN-O MÚTNE ZMENY A DOPLNKY č.1**

NÁZOV VÝKRESU: **VÝKRES ŠIRŠÍCH VZŤAHOV** číslo výkr. **1**

Autori riešenia: **Ing.arch. Anna Gočová, autorizovaný architekt**

ODBORNÁ SPOLUPRÁCA: **ING.ARCH.MARIÁN GOČ, ING.PETER GAŽIK, ING.VLADIMÍR OTTO, ING. IVANA HORVÁTOVÁ, LENKA KUBOVČIKOVÁ**

MIERKA VÝKRESU: **1:50000**

ČÍSLO ZÁKAZKY: **5621 - 20**

Objednávateľ: **Obec: Mútne** Dátum: **JANUÁR 2025**