


ÚPN-O MÚTNE

m = 1:50 000

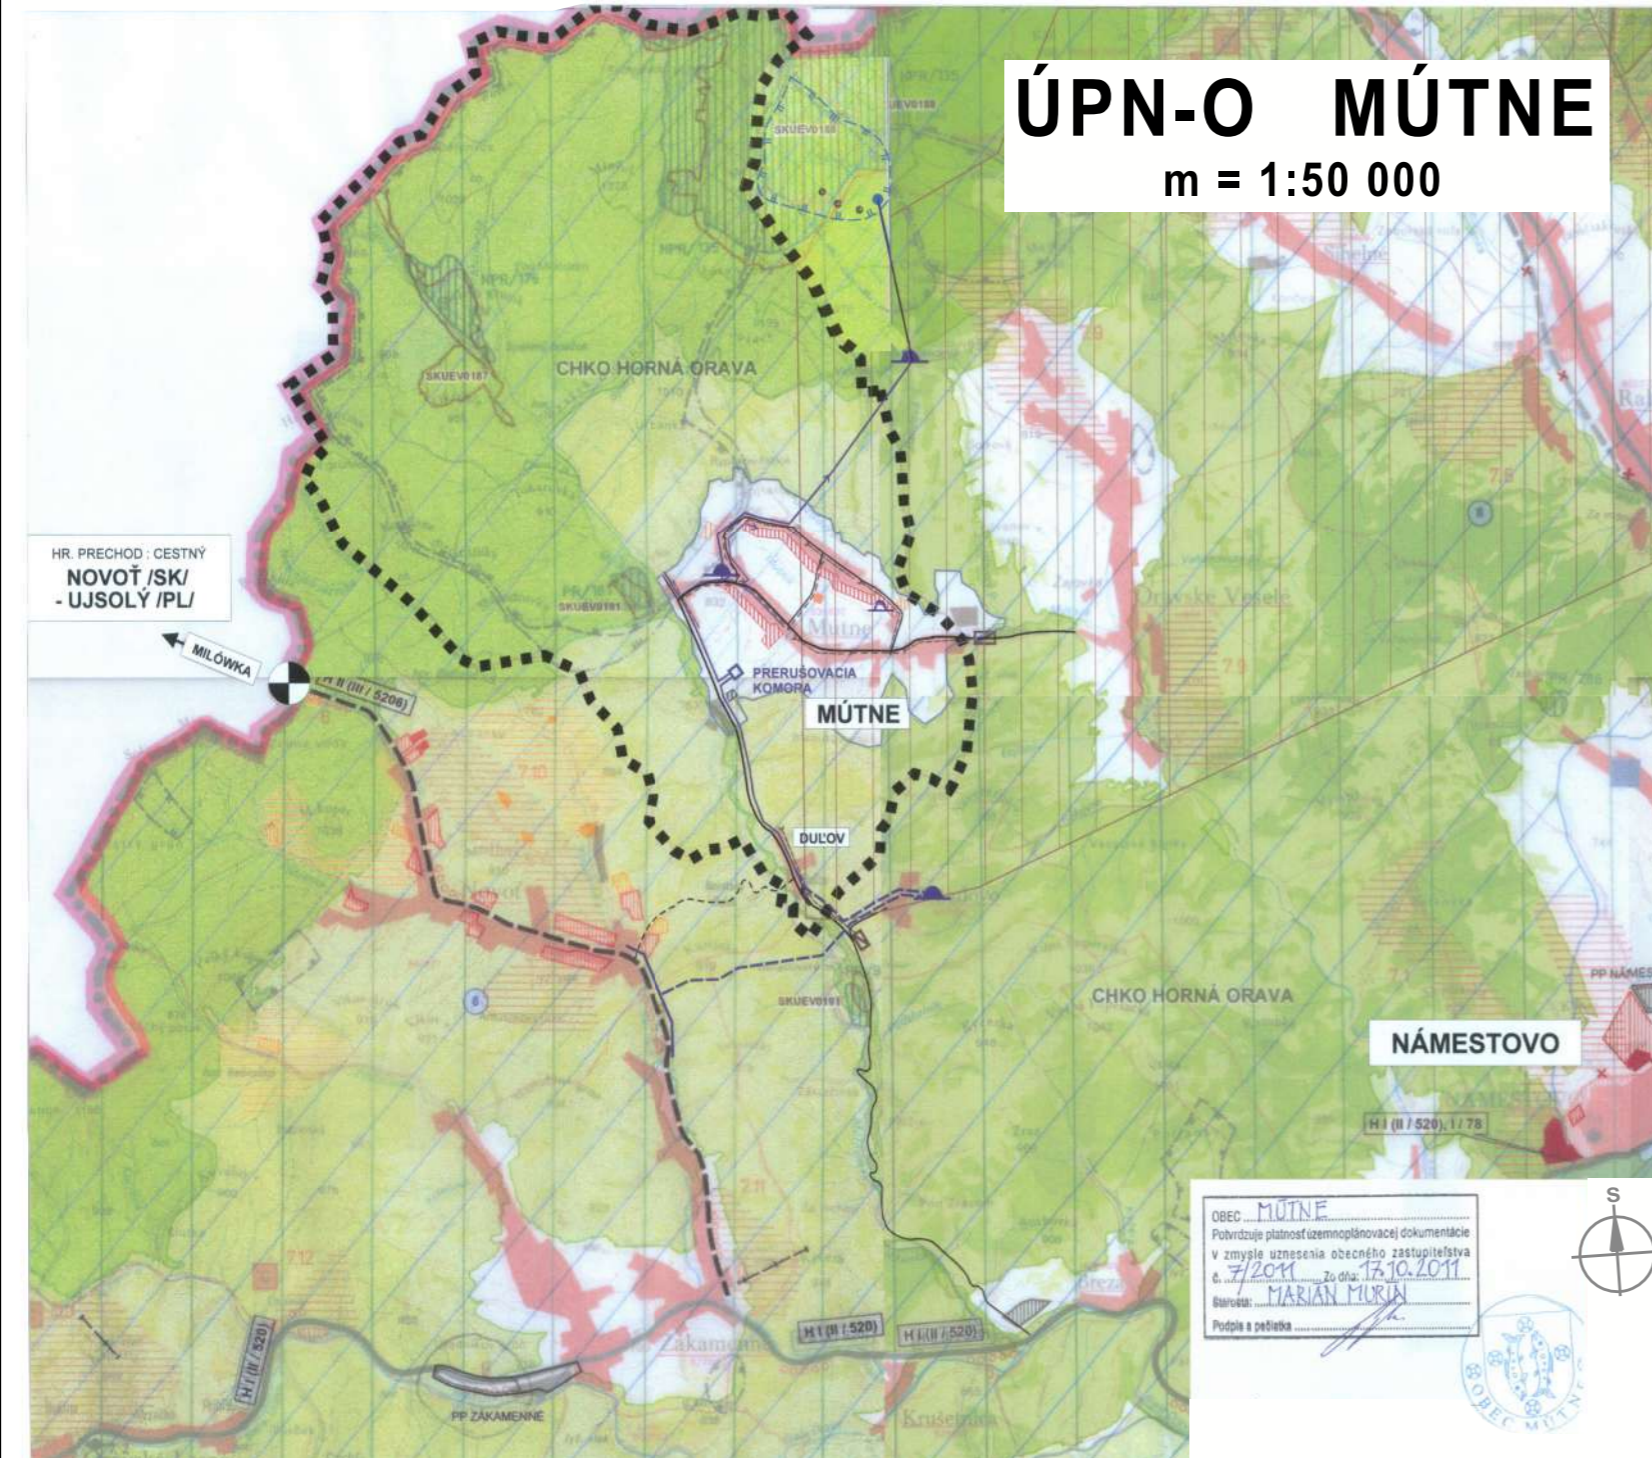

HR. PRECHOD : CESTNÝ
NOVOŤ/SK/
- UJSOLÝ /PL/

NÁMESTOVO

OBEC MÚTNE
Potvrzuje platnosť územnoplánovacej dokumentácie
v zmysle uznesenia obecného zastupiteľstva
č. 7/2011 zo dňa 17.10.2011
Bývaosť: MARIÁN MURIN
Podpis a pečiatka



LEGENDA

STAV	NÁVRH	VÝHĽAD	
			HRANICA SLOVENSKEJ REPUBLIKY
			HRANICA RIEŠENÉHO ÚZEMIA
			HRANICA OKRESU
			HRANICA KATASTRÁLNEHO ÚZEMIA
			OBYTNÉ PLOCHY A PLOCHY OV
			PLOCHY PRIEMYSELNEJ VÝROBY, SKLADOV
			ZARIADENIA POĽNOHOSPODÁRSKEJ VÝROBY
			PLOCHY ŠPORTOVÝCH ZARIADENÍ
			PLOCHY REKREÁCIE A TURIZMU
			REKREAČNÝ PRIESTOR VYŠŠIEHO VÝZNAMU PRE DYNAMICKÉ AKTIVITY
			PLOCHY VÝZNAMNEJ ZELENE A CINTORINOV
			PLOCHY LESOPARKOV
			PLOCHY KÚPEĽNÝCH ZARIADENÍ
			VNÚTORNÉ KÚPEĽNÉ ÚZEMIE
			CIEĽOVÉ MESTO TURIZMU A CESTOVNÉHO RUCHU
			MEDZINÁRODNÉ STREDISKO TURIZMU
			CELOŠTÁTNE STREDISKO TURIZMU
			LIČEBNÉ A REKREAČNÉ KÚPELE
			PLOCHY OSOBNÉHO URČENIA
			IDENTIFIKÁCIA VYHRADNÝCH LOŽISK NERASTNÝCH SŮROVIN
			DOBYVACÍ PRIESTOR LOŽISK NERASTNÝCH SŮROVIN
			CHRÁNENÉ LOŽISKOVÉ ÚZEMIE
			LOŽISKO RAŠELINY
			DIAĽNICA
			RYCHLOSTNÁ KOMUNIKÁCIA
			CESTA I. A II. TRIEDY
			ALT. TRASA DIAĽNICE
			MIMOÚROVŇOVÁ KRIŽOVATKA
			CESTNÝ TUNEL
			VODOVOD
			VODOJEM
			PRÍVOD DO BEŇADOVA - ALT. MÚTNE
			KANALIZÁCIA
			ČOV
			PRIESKUMOVÉ ÚZEMIE / ROPA A ZEMNÝ PLYN /
			VYSOKORYCHLOSTNÁ ŽELEZNIČNÁ TRÁŤ
			VYSOKORYCHLOSTNÁ ŽELEZNIČNÁ TRÁŤ ALT. SEVERNÁ TRASA
			ŽELEZNIČNÁ TRÁŤ I. KATEGÓRIE
			ŽELEZNIČNÁ TRÁŤ III. KATEGÓRIE
			ŽELEZNIČNÁ STANICA
			ZRIAĐOVACIA NÁKLADNÁ ŽELEZNIČNÁ STANICA
			ŽELEZNIČNÝ TUNEL
			HRANIČNÝ PRIECHOD CESTNÝ
			HRANIČNÝ PRIECHOD ŽELEZNIČNÝ
			VODNÁ CESTA, PRISTAV
			REKREAČNÁ VODNÁ DOPRAVA
			REGIONÁLNE LETISKO PRE MEDZINÁRODNÚ DOPRAVU
			OSTATNÉ REGIONÁLNE LETISKÁ
			TERMINÁL KOMBINOVANEJ DOPRAVY MEDZINÁRODNÉHO VÝZNAMU
			TERMINÁL KOMBINOVANEJ DOPRAVY PREKLAĐISKO KOMBINOVANEJ DOPRAVY
			CYKLOMAGISTRÁLY PODĽA SLOVENSKEHO CYKLOKLUBU
			CYKLOMAGISTRÁLY DOPLNENÉ PODĽA ÚPN VÚC
			TRASA NEKONVENČNÉHO SYSTÉMU POZEMNÁ LANOVKA VÝVY
			SEGAČKOVÁ LANOVKA
			KABINKOVÁ LANOVKA
			ÚZKOKOĽAJNÁ ŽELEZNIČNÁ TRÁŤ
			SKLÁDKA KOMUNÁLNEHO ODPADU REGIONÁLNE, MESTNE
			SKLÁDKA PRIEMYSELNEHO ODPADU
			SPALOVNÁ ODPADOV
			HALDY Z ÚPRAVY A SPRACOVANIA RŮD
			ODKALISKÁ
			VEĽKÝ ZDROJ ZNEČISŤOVANIA OVZDUŠIA
			STREDNÝ ZDROJ ZNEČISŤOVANIA OVZDUŠIA
			ZDROJ ZNEČISŤOVANIA VŮD
			VODNÝ ZDROJ
			VODNÁ NÁDRŽ
			HRANICA CHRÁNENEJ VODOHOSPODÁRSKEJ OBLASTI
			PHO ZDROJOV PITNÝCH VŮD 2 ^o
			PHO ZDROJOV PITNÝCH VŮD 3 ^o
			OP PRIRODNÝCH LIEČIVÝCH MINERÁLNYCH VŮD 2 ^o
			PHO PRIRODNÝCH LIEČIVÝCH ZDROJOV A MINERÁLNYCH VŮD 3 ^o
			NÁRODNÝ PARK - III ^o
			OCHRANNÉ PÁSMO NÁRODNÉHO PARKU - II ^o
			OCHRANNÉ PÁSMO NÁRODNÉHO ZÓNA D ČHKO HORNÁ ORAVA III ^o
			ZÓNA D ČHKO HORNÁ ORAVA II ^o CHRÁNENÁ KRAJINNÁ OBLASŤ - II ^o
			NÁRODNÁ PRÍRODNÁ ZÓNA B ČHKO HORNÁ ORAVA IV ^o
			ZÓNA A ČHKO HORNÁ ORAVA V ^o
			MALOPLOŠNÉ CHRÁNENÉ ÚZEMIE IV - V ^o
			NAVROVANÉ CHRÁNENÉ ÚZEMIA EURÓPSKEHO VÝZNAMU NATURA 2000
			NAVRI: CHRÁNENÉ VTIAČNÉ ÚZEMIE
			JAVY NA ZRUŠENIE; NEPLATNÉ ÚDAJE
			ARCHEOLOGICKÁ LOKALITA
			LOKALITA SVETOVÉHO KULTÚRNEHO DEDIČSTVA
			MESTSKÁ PAMIAKOVÁ REZERVÁCIA
			PAMIAKOVÁ REZERVÁCIA ĽUDOVEJ ARCHITEKTÚRY
			PAMIAKOVÁ ZÓNA VYHLÁSENÁ
			PAMIAKOVÁ ZÓNA NAVROVANÁ (V PROCESE SCHVAĽOVANIA)
			PAMIAKOVÁ ZÓNA VYTIPOVANÁ
			SKANZENY (EXPOZÍCIE ĽUDOVEJ ARCHITEKTÚRY V PRÍRODE)
			HISTORICKÁ ZELEŇ (PAM. CHRÁNENÉ PARKY)
			NÁRODNÁ KULTÚRNA PAMIAKTA
			ELEKTRICKÉ VEDENIE ZVN 400KV
			ROZVODNÁ VVN, ELEKTRÁREŇ
			PLYNOVOD VVTL

NA PODKLADE ÚPN-VÚC ŽILINSKÉHO KRAJA

ŠIRŠIE VZŤAHY

číslo výkr. 1

Hlavný riešiteľ:	Ing. arch. Štefan Krušínský - autorizovaný architekt	
Urbanizmus:	Ing. arch. Štefan Krušínský	Ing. arch. Štefan Krušínský AA
Vypracoval:	Marta Kučerová	Nám. L. Fuľu 1665/4
Doprava:	Ing. Danica Sikorová	01008 Žilina
Elektrifikácia:	Ing. Jozef Vršanský	e-mail: stefan@krušinsky.sk
Vod. hosp., plyn, teplo:	Július Lešťach	web: www.krušinsky.sk
Poľnohosp. pôda:	Marta Kučerová	
Objednávateľ:	Obec Mútne	Dátum: jún 2009

