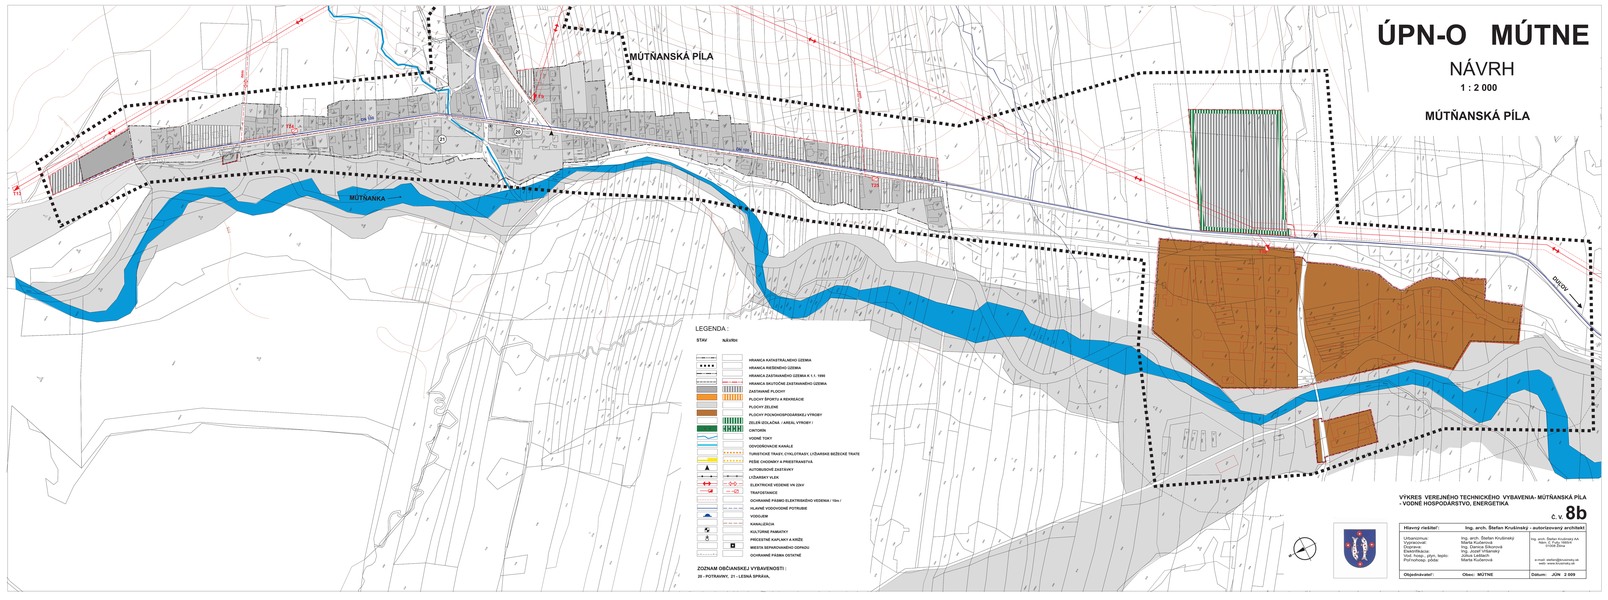

ÚPN-O MÚTNE

NÁVRH

1 : 2 000

MÚTŇANSKÁ PÍLA

LEGENDA :

STAV NÁVRH

HRANICA KATASTRÁLNEHO ÚZEMIA
HRANICA RIEŠENÉHO ÚZEMIA
HRANICA ZASTAVANÉHO ÚZEMIA K 1. 1. 1990
HRANICA SKUTOČNE ZASTAVANÉHO ÚZEMIA
ZASTAVANÉ PLOCHY
PLOCHY ŠKOPIŤA A REKREÁCIE
PLOCHY ZELENE
PLOCHY POĽNOHOSPODÁRSKEJ VÝROBY
ZELER-ZDIAČNA / AREÁL VÝROBY /
ČISTOIRŇ
VODNÉ TOKY
ODVODŇOVACIE KANÁLE
TURISTICKÉ TRASY (CYKLOTRASY, LYŽIARSKE BEŽECKÉ TRATE
PEŠIE CHODNÍKY A PREESTRANSTVA
AUTOBUSOVÉ ZASTÁVKY
LYŽIARSKY VLEK
ELEKTRICKÉ VEDENIE VN 22kV
TRAFOSTANICE
OCHRANNÉ PÁSMO ELEKTRICKÉHO VEDENIA (10m)
HLAVNÉ VODOVODNÉ POTRUBIE
VODOJEM
KANALIZÁCIA
KULTÚRNE PAMIATKY
PRÍZEMNÉ KAPLNKY A KRÍŽE
MIESTA SEPAROVANÉHO ODPADU
OCHRANNÉ PÁSMA ODSTENÉ

ZOZNAM OBČIANSKEJ VYBAVENOSTI :

20 - POTRAVINY, 21 - LEŽIAŠ SPREJAŇ,

VÝKRES VEREJNÉHO TECHNICKÉHO VYBAVENIA- MÚTŇANSKÁ PÍLA
- VODNÉ HOSPODÁRSTVO, ENERGETIKA

č. v. **8b**

Hlavný riešiteľ :	**Ing. arch. Štefan Kruželický - autorizovaný architekt**	
Urbanizmus: Vypracoval: Vodné hospod.: Energetika: Vod. Insp.: plyn, teplo: Poľnohosp. pôda:	Ing. arch. Štefan Kruželický Marta Kuželová Ing. Ivan Kuželický Ing. Jozef Volpenský Zdiluš Lehtech Marta Kuželová	Ing. arch. Štefan Kruželický AA Nám. C. Kraly 1080/3 010 08 Žilina e-mail: stefan@kuzelicky.sk web: www.kuzelicky.sk
Objednávateľ:	**Obec: MÚTNE**	**Dátum: JÚN 2 009**