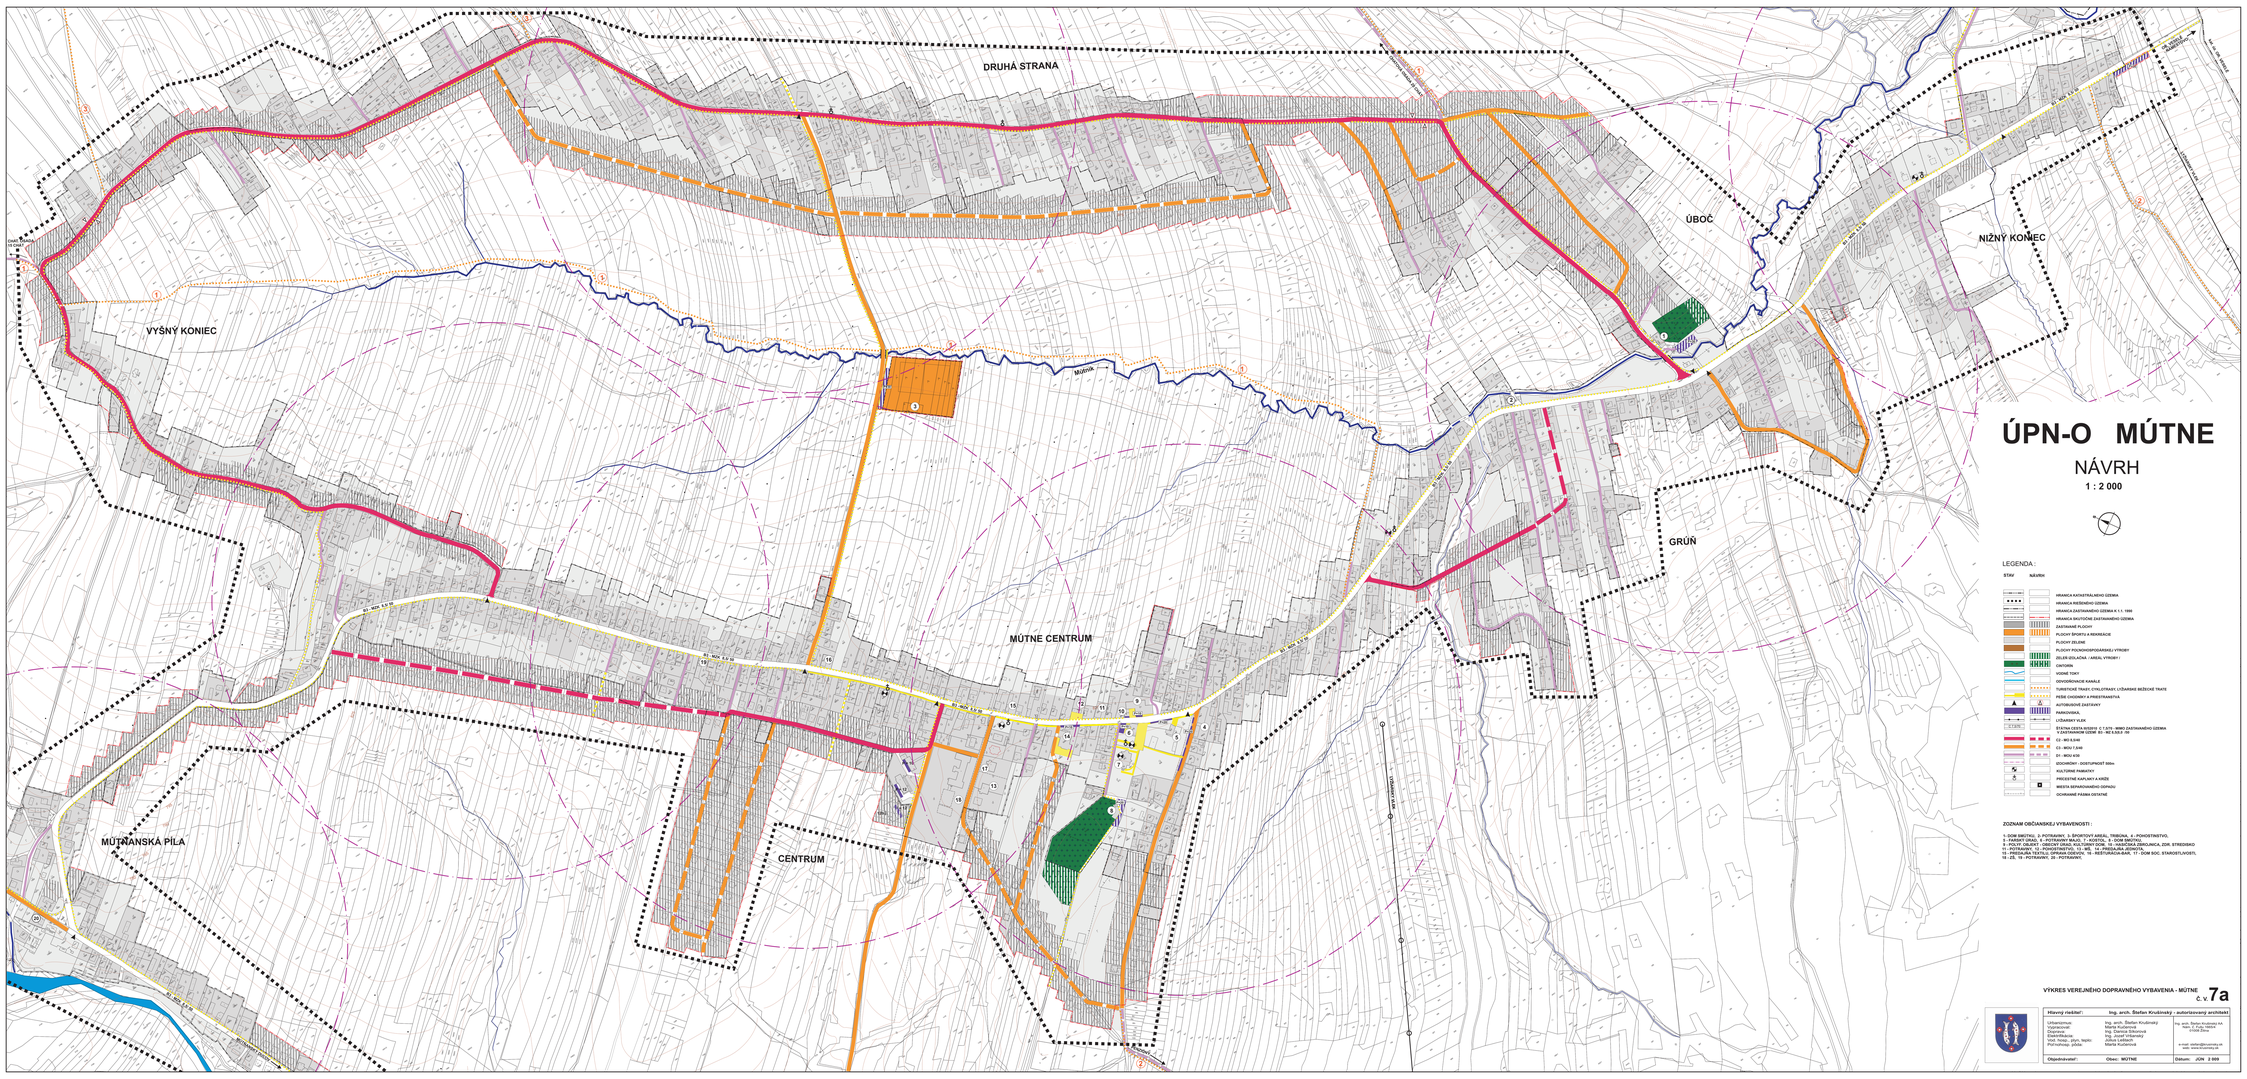
DRUHÁ STRANA
VYŠNÝ KONIEC
ÚBOČ
NIŽNÝ KONIEC
MÚTNE CENTRUM
GRÚŇ
MÚTNANSKÁ PÍLA
CENTRUM
Mútňa
ÚPN-O MÚTNE
NÁVRH
1 : 2 000
LEGENDA :
STAV
NÁVRH
HRANICA KATASTRÁLNEHO ÚZEMIA
HRANICA RIEŠENÉHO ÚZEMIA
HRANICA ZASTAVANÉHO ÚZEMIA K 1.1. 1990
HRANICA SKUTOČNE ZASTAVANÉHO ÚZEMIA
ZASTAVANÉ PLOCHY
PLOCHY ŠPORTU A REKREÁCIE
PLOCHY ZELENE
PLOCHY POĽNOHOSPODÁRSKEJ VÝROBY
ZELEŇ IZOLAČNÁ / AREÁL VÝROBY /
CINTORÍN
VODNÉ TOKY
ODVODNENIE KANÁLE
TURISTICKÉ TRASY, CYKLOTRASY, LYŽIARSKE BEŽECKÉ TRATE
PEŠIE CHODNÍKY A PREESTRANSTVÁ
AUTOBUSOVÉ ZASTÁVKY
PARKOVISKÁ,
LYŽIARSKY VLEK
ŽELEZNÁ CESTA RYCHLOST. Z T-STV - MIMO ZASTAVANÉHO ÚZEMIA V ZASTAVANOM ÚZEMÍ B1 - NE, S,B,E - RR
C2 - MO 8,5/40
C3 - MOU 7,5/40
D1 - MOU 4/30
SOUHRNNÝ - DOSTUPNOSŤ 500m
KULTÚRNE PAMIATKY
PRESEETNÉ KAPLNKY A KRÍŽE
MIESTA SÚPRAVNÉHO ODPADU
OCHRANNÉ PÁSMA OSTATNÉ
ZOZNAM OBČIANSKEJ VYBAVENOSTI :
1- DOM SMUTKU, 2- POTRAVINY, 3- ŠKRTOVÝ AREÁL TIRBONA, 4- PONOSTRNSTVO,
5- POLYF. OBJEKT - OBECNÝ ÚRAD, KULTÚRNY DOM, 6- HASIČSKÁ ZBROJNICA, ZDR. STREDISKO
7- POLYF. OBJEKT - OBECNÝ ÚRAD, KULTÚRNY DOM, 8- HASIČSKÁ ZBROJNICA, ZDR. STREDISKO
9 - PREDAJŇA TEXTILU, OPRAVA ODEVOV, 10 - REŠTAURÁCIA-BAR, 11 - DOM SOC. STAROSTLIVOSTI,
12 - ZŠ, 13 - POTRAVINY, 20 - POTRAVINY,
VÝKRES VEREJNÉHO DOPRAVNÉHO VYBAVENIA - MÚTNE
č.v. 7a
Hlavný riešiteľ: Ing. arch. Štefan Krušinský - autorizovaný architekt
Urbanizmus: Ing. arch. Štefan Krušinský
Vypracoval: Maria Kuliarová
Dopravna Ing. Dáriela Sikorová
infraštruktúra: Ing. Ľubomír Hrnčár
Inž. kniž., plyn, teplo: Jozef Lehocký
Poľnohosp. pôdar: Maria Kuliarová
Ing. arch. Štefan Krušinský AA
reg. č. 2-249, 1992/1
1/108 Žilina
e-mail: skruhsin@centrum.sk
web: www.kruhsinsky.sk
Objednávateľ: Obec: MÚTNE
Dátum: JÚN 2 009