


LEGENDA - ZMENY A DOPLNKY č.1

STAV	SYMBOL	VÝZNAM
	[Symbol]	HRANICA KATASTRÁLNEHO ÚZEMIA
	[Symbol]	ZMENA FUNKCIE
	[Symbol]	ČÍSLO ZMENY
	[Symbol]	OZNAČENIE DOPLNENÝCH LOKALIT
	[Symbol]	HRANICA SKUTOČNE ZASTAVANÉHO ÚZEMIA
	[Symbol]	JAV NA ZRUŠENIE
	[Symbol]	PLOCHY BYŤANIA RODINNÝCH DOMOV
	[Symbol]	PLOCHA CINTORÍNA
	[Symbol]	PLOCHA PARKOVISKÁ
	[Symbol]	MIESTNA KOMUNIKÁCIA
	[Symbol]	BIOCENTRUM NADREGIONÁLNEHO VÝZNAMU
	[Symbol]	BIOCENTRUM REGIONÁLNEHO VÝZNAMU
	[Symbol]	BIOKORIDOR NADREGIONÁLNEHO VÝZNAMU - TERESTRIČKÝ
	[Symbol]	BIOKORIDOR NADREGIONÁLNEHO VÝZNAMU - HYDRICKÝ
	[Symbol]	EKOLOGICKÝ VÝZNAMNÝ SEGMENT KRAJINY
	[Symbol]	GENOFONDOVÁ LOKALITA
	[Symbol]	IZOPLOCHY RADÓNOVÉHO RIZIKA NÍZKE/STREDNE
	[Symbol]	SVAHOVÉ DEFORMÁCIE - AKTÍVNE
	[Symbol]	SVAHOVÉ DEFORMÁCIE - POTENCIÁLNE
	[Symbol]	SVAHOVÉ DEFORMÁCIE - STABILIZOVANÉ
	[Symbol]	KRÍŽOVÁ CESTA
	[Symbol]	PLOCHY VEREJNÝCH PRIESTOROV S PRIORITY
	[Symbol]	AUTOMOBILOVÉHO POHYBU
	[Symbol]	OZNAČENIE VEREJNOPROSPEŠNÝCH STAVIEB
	[Symbol]	PROJEKT OVS DOLNÝ KUBÍN (ZÁSOBNÉ VODOVODNÉ POTRUBIE)
	[Symbol]	PROJEKT OVS DOLNÝ KUBÍN (PREČERPÁVACIA STANICA KANALIZÁCIE)
	[Symbol]	VODOJEM
	[Symbol]	MELIORÁCIE - ODVODNENIE
	[Symbol]	ODVODŇOVACIE KANALE
	[Symbol]	TRAFOSTANICA
	[Symbol]	ELEKTRICKÁ VEDENIE VN 22kV

ZMENY A DOPLNKY č.1

1 : 10 000

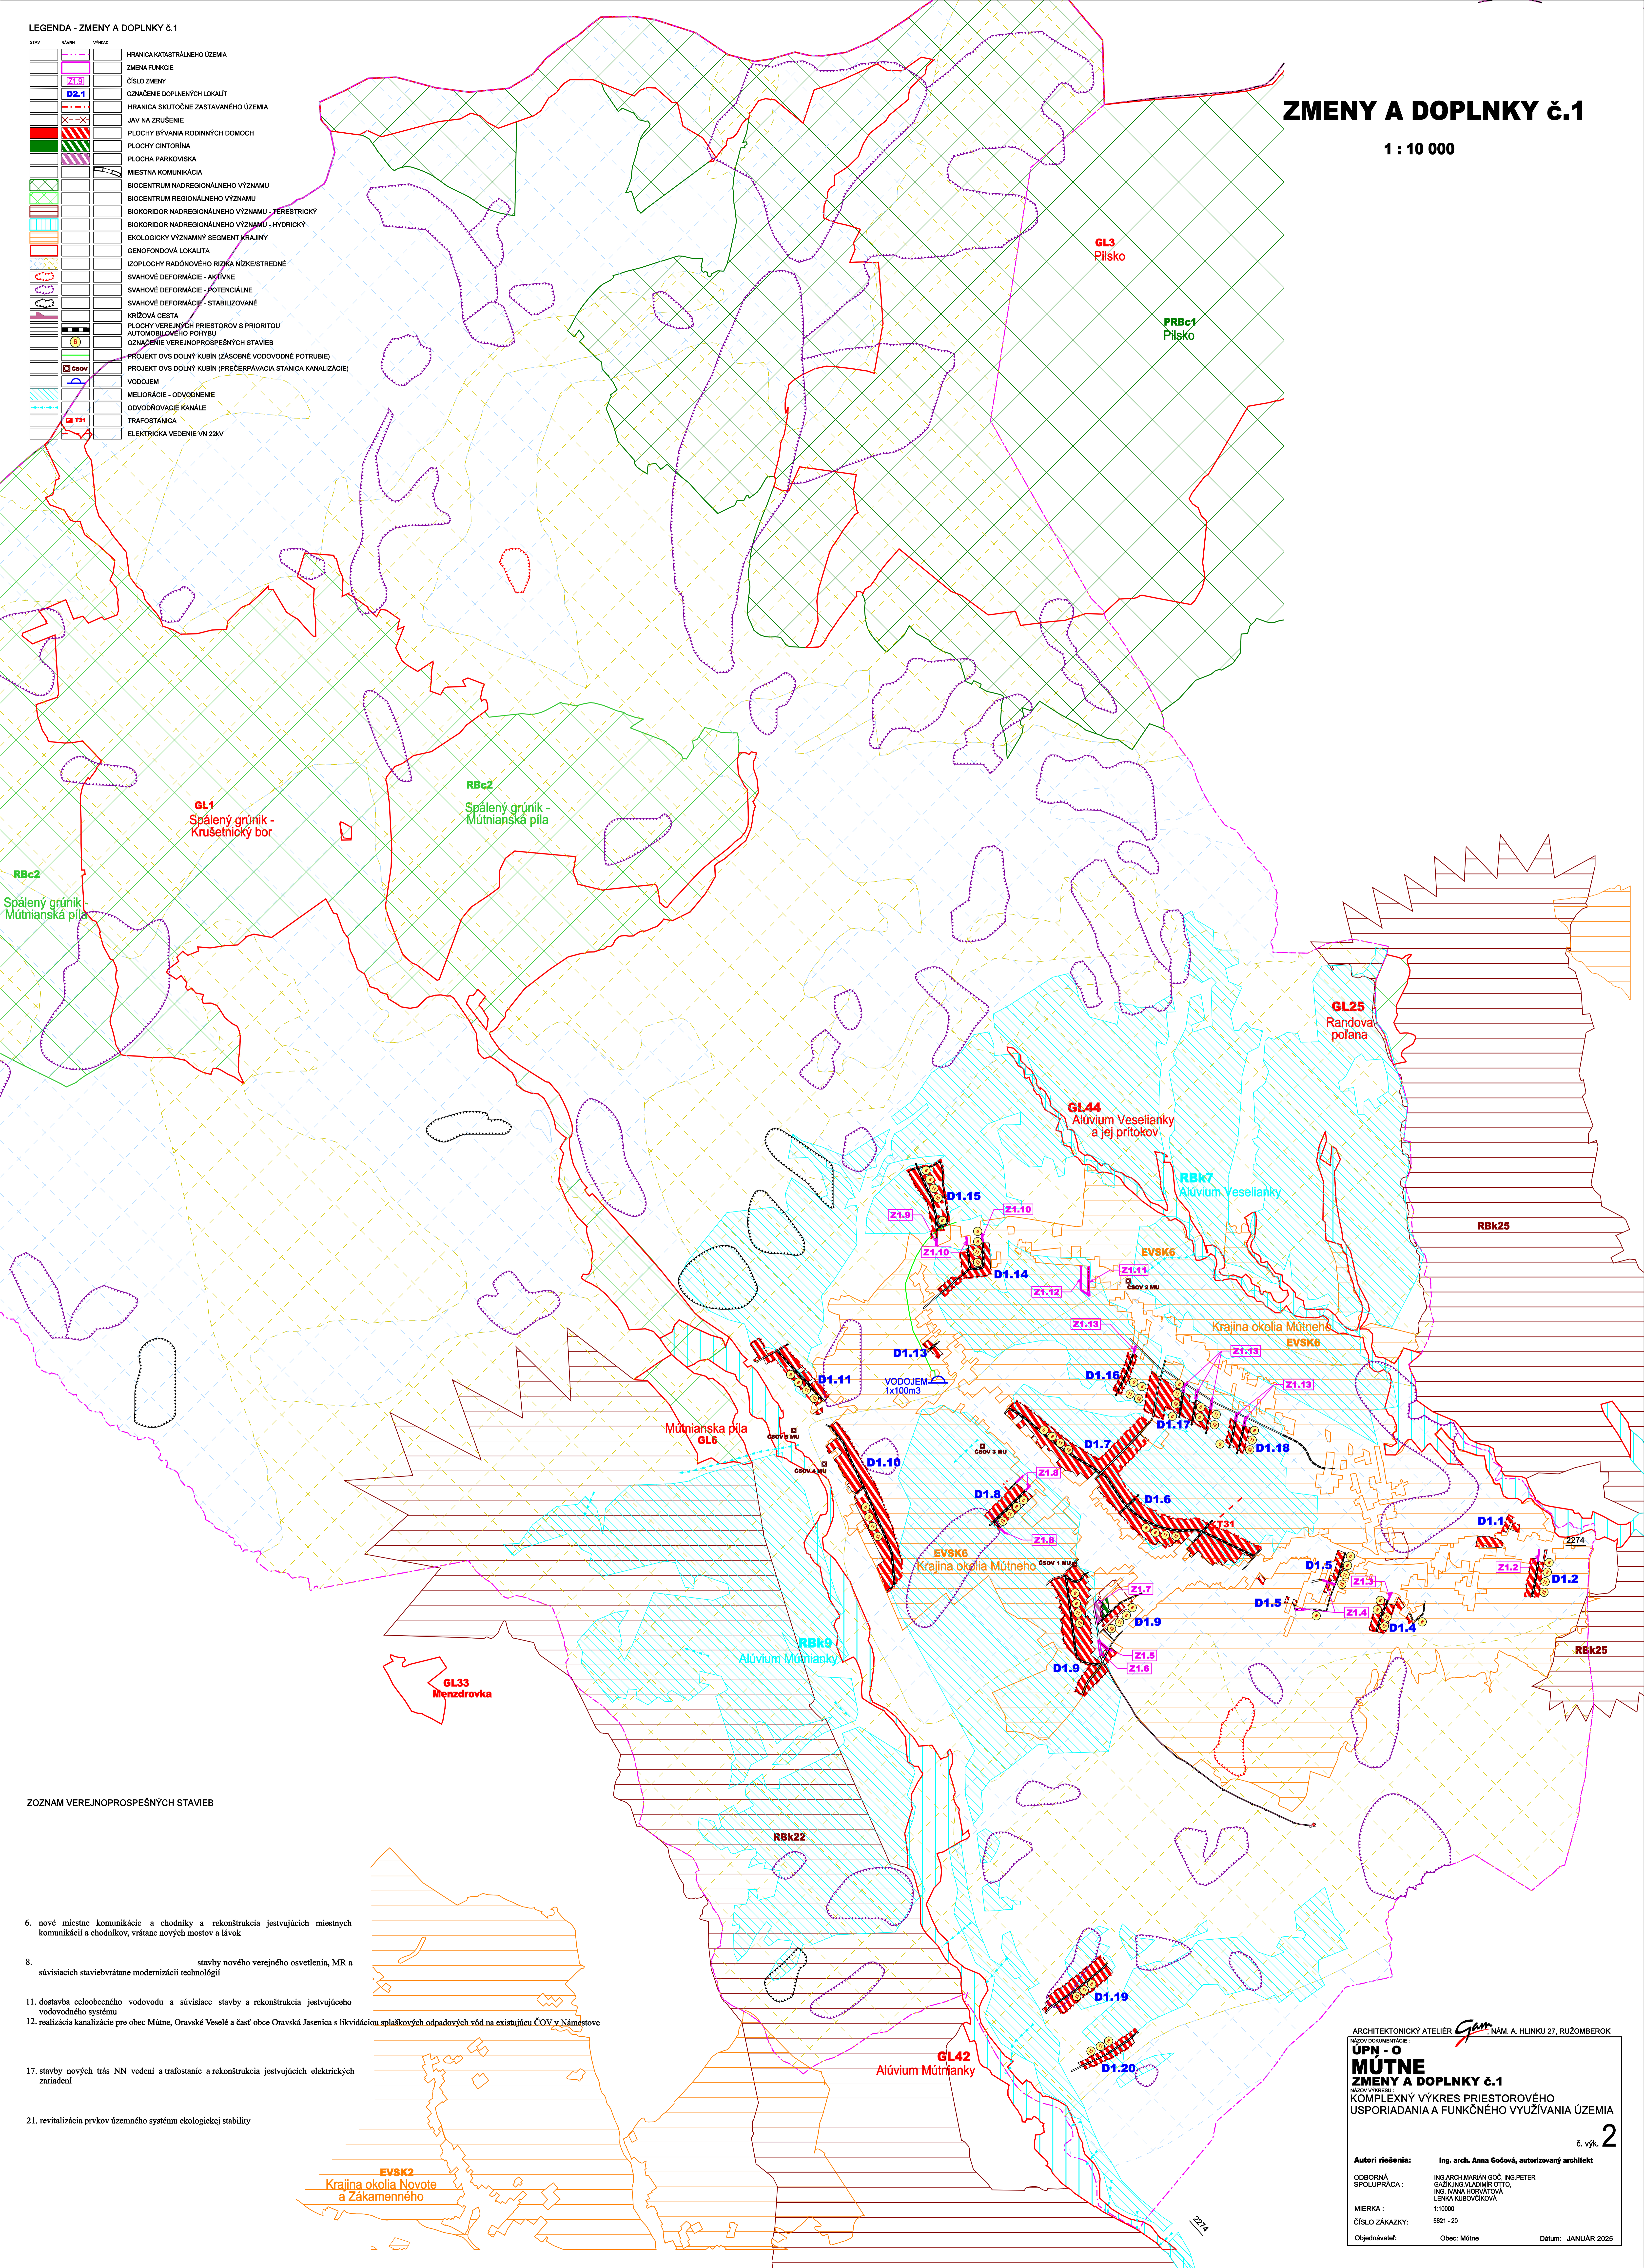

ZOZNAM VEREJNOPROSPEŠNÝCH STAVIEB

- 6. nové miestne komunikácie a chodníky a rekonštrukcia existujúcich miestnych komunikácií a chodníkov, vrátane nových mostov a lávok
- 8. súvisiacich stavieb vrátane modernizácií technológií
- 11. dostavba celoobecného vodovodu a súvisiace stavby a rekonštrukcia existujúceho vodovodného systému
- 12. realizácia kanalizácie pre obec Mútna, Oravská Veselá a časť obce Oravská Jasenica s likvidáciou splaškových odpadových vôd na existujúci ČOV v Námestove
- 17. stavby nových trás NN vedení a trafostaníc a rekonštrukcia existujúcich elektrických zariadení
- 21. revitalizácia prvkov územného systému ekologickej stability

ARCHITEKTONICKÝ ATÉLIÉR **GAM** NÁM. A HLINKU 27, RUŽOMBEROK

NÁZOV DOKUMENTÁCIE: **ÚPN - O**

MÚTNE

ZMENY A DOPLNKY č.1

NÁZOV VÝROBSU: **KOMPLEXNÝ VÝKRES PRIESTOROVÉHO USPORIADANIA A FUNKČNÉHO VYUŽÍVANIA ÚZEMIA**

č. výk. **2**

Autori riešenia: Ing. arch. Anna Gočová, autorizovaný architekt

OBORNÁ SPOLUPRÁCA: ING. ARCH. MARIAN GOČ, ING. PETER GAZIK, ING. VLADIMÍR OTTO, ING. IVANA HORVÁTOVÁ, LENKA KUBOVČIKOVÁ

MIERKA: 1:10000

ČÍSLO ZÁKAZKY: 9821 - 20

Objednávateľ: Obec: Mútna Dátum: JANUÁR 2025