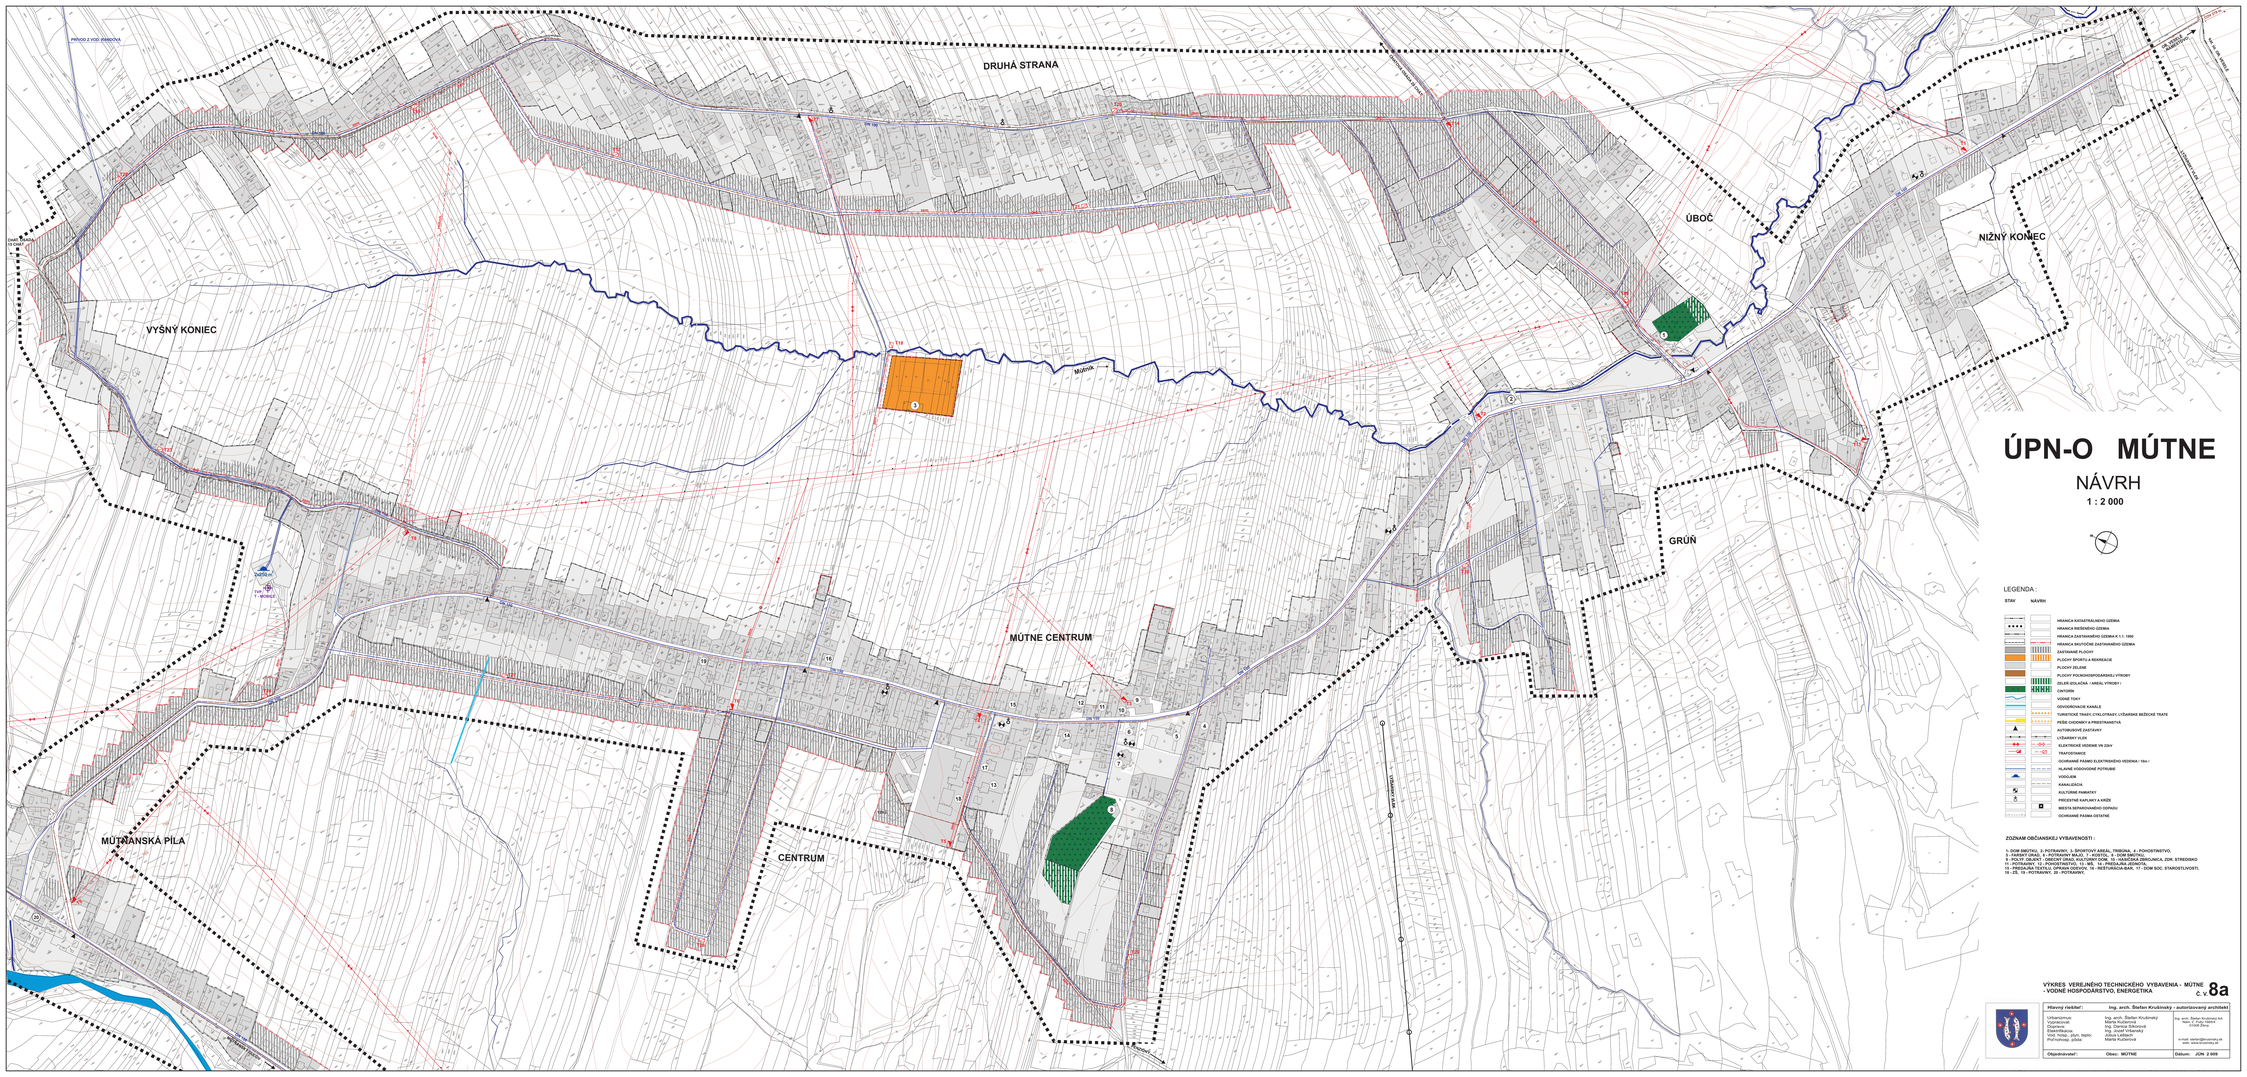
DRUHÁ STRANA
VÝŠNÝ KONIEC
ÚBOČ
NIŽNÝ KONIEC
MÚTNE CENTRUM
GRÚŇ
CENTRUM
MÚTNANSKÁ PÍLA
MÚTNA
ÚPN-O MÚTNE
NÁVRH
1 : 2 000
LEGENDA :
STAV
NÁVRH
HRANICA KATASTRÁLNEHO ÚZEMIA
HRANICA RIEŠENÉHO ÚZEMIA
HRANICA ZASTAVANÉHO ÚZEMIA K 1.1. 1990
HRANICA SKUTOČNE ZASTAVANÉHO ÚZEMIA
ZASTAVANÉ PLOCHY
PLOCHY ŠPORTU A REKREÁCIE
PLOCHY ZELENE
PLOCHY POĽNOHOSPODÁRSKEJ VÝROBY
ZELEŇ IZOLAČNÁ / AREÁL VÝROBY /
CINTORÍN
VODNÉ TOKY
ODVODNENIE KANÁLE
TURISTICKÉ TRASY, CYKLOTRASY, LYŽIARSKE BEŽECKÉ TRATE
PEŠIE CHODNÍKY A PREESTRANSTVÁ
AUTOBUSOVÉ ZASTÁVKY
LYŽIARSKY VLEK
ELEKTRICKÉ VEDENIE VN 22kV
TRAFOSTANICE
OCHRANNÉ PÁSMO ELEKTRICKÉHO VEDENIA / 10m /
HLAVNÉ VODOVODNÉ POTRUBIE
VODOJEM
KANALIZÁCIA
KULTÚRNE PAMIATKY
PREESTNÉ KAPLNKY A KRÍŽE
MIESTA SEPAROVANÉHO ODPADU
OCHRANNÉ PÁSMA CESTNÉ
ZOZNAM OBČIANSKEJ VYBAVENOSTI :
1 - DOM SMOTNÍ, 2- POTRAVINY, 3- ŠPORTOVÝ AREÁL TRIBÚNA, 4 - POHOSTINSTVO,
5 - POLYF. OBJEKT - OBECNÝ ÚRAD, KULTÚRNY DOM, 6 - POLYF. OBJEKT - OBECNÝ ÚRAD, KULTÚRNY DOM, 7 - HASIČSKÁ ZBROJNICA, ZDR. STREDISKO
10 - POTRAVINY, 12 - POHOSTINSTVO, 13 - MŠ, 14 - PREDAJŇA JEDNOTY,
15 - POHOSTINSTVO, 16 - REKREAČNÁ UBYTOVŇA, 17 - RESTAURÁCIA BAR, 18 - DOM SOC. STAROSTLIVOSTI,
19 - ZŠ, 19 - POTRAVINY, 20 - POTRAVINY,
VÝKRES VEREJNÉHO TECHNICKÉHO VYBAVENIA - MÚTNE
- VODNÉ HOSPODÁRSTVO, ENERGETIKA
č.v. 8a
Hlavný riešiteľ:
Ing. arch. Štefan Krušinský - autorizovaný architekt
Urbanizmus
Architektúra
Dopravné
Elektroenergetika
Ing. arch. Štefan Krušinský
Ing. Ivan Ondrejka
Ing. Dávid Šikonová
Ing. Jozef Vrbanský
Ing. Ivan Ondrejka
Pozemné stavby, tepelno
Pohrebisko, zeleň
Marta Kuliková
Ing. arch. Štefan Krušinský KA
Nám. Slobody 1
01408 Dolný Kubín
e-mail: stefan@krusinsky.sk
e-mail: info@ondrejka.sk
Objednávateľ:
Obec: MÚTNE
Dátum: JÚN 2 009