



ZMENY A DOPLNKY č.1

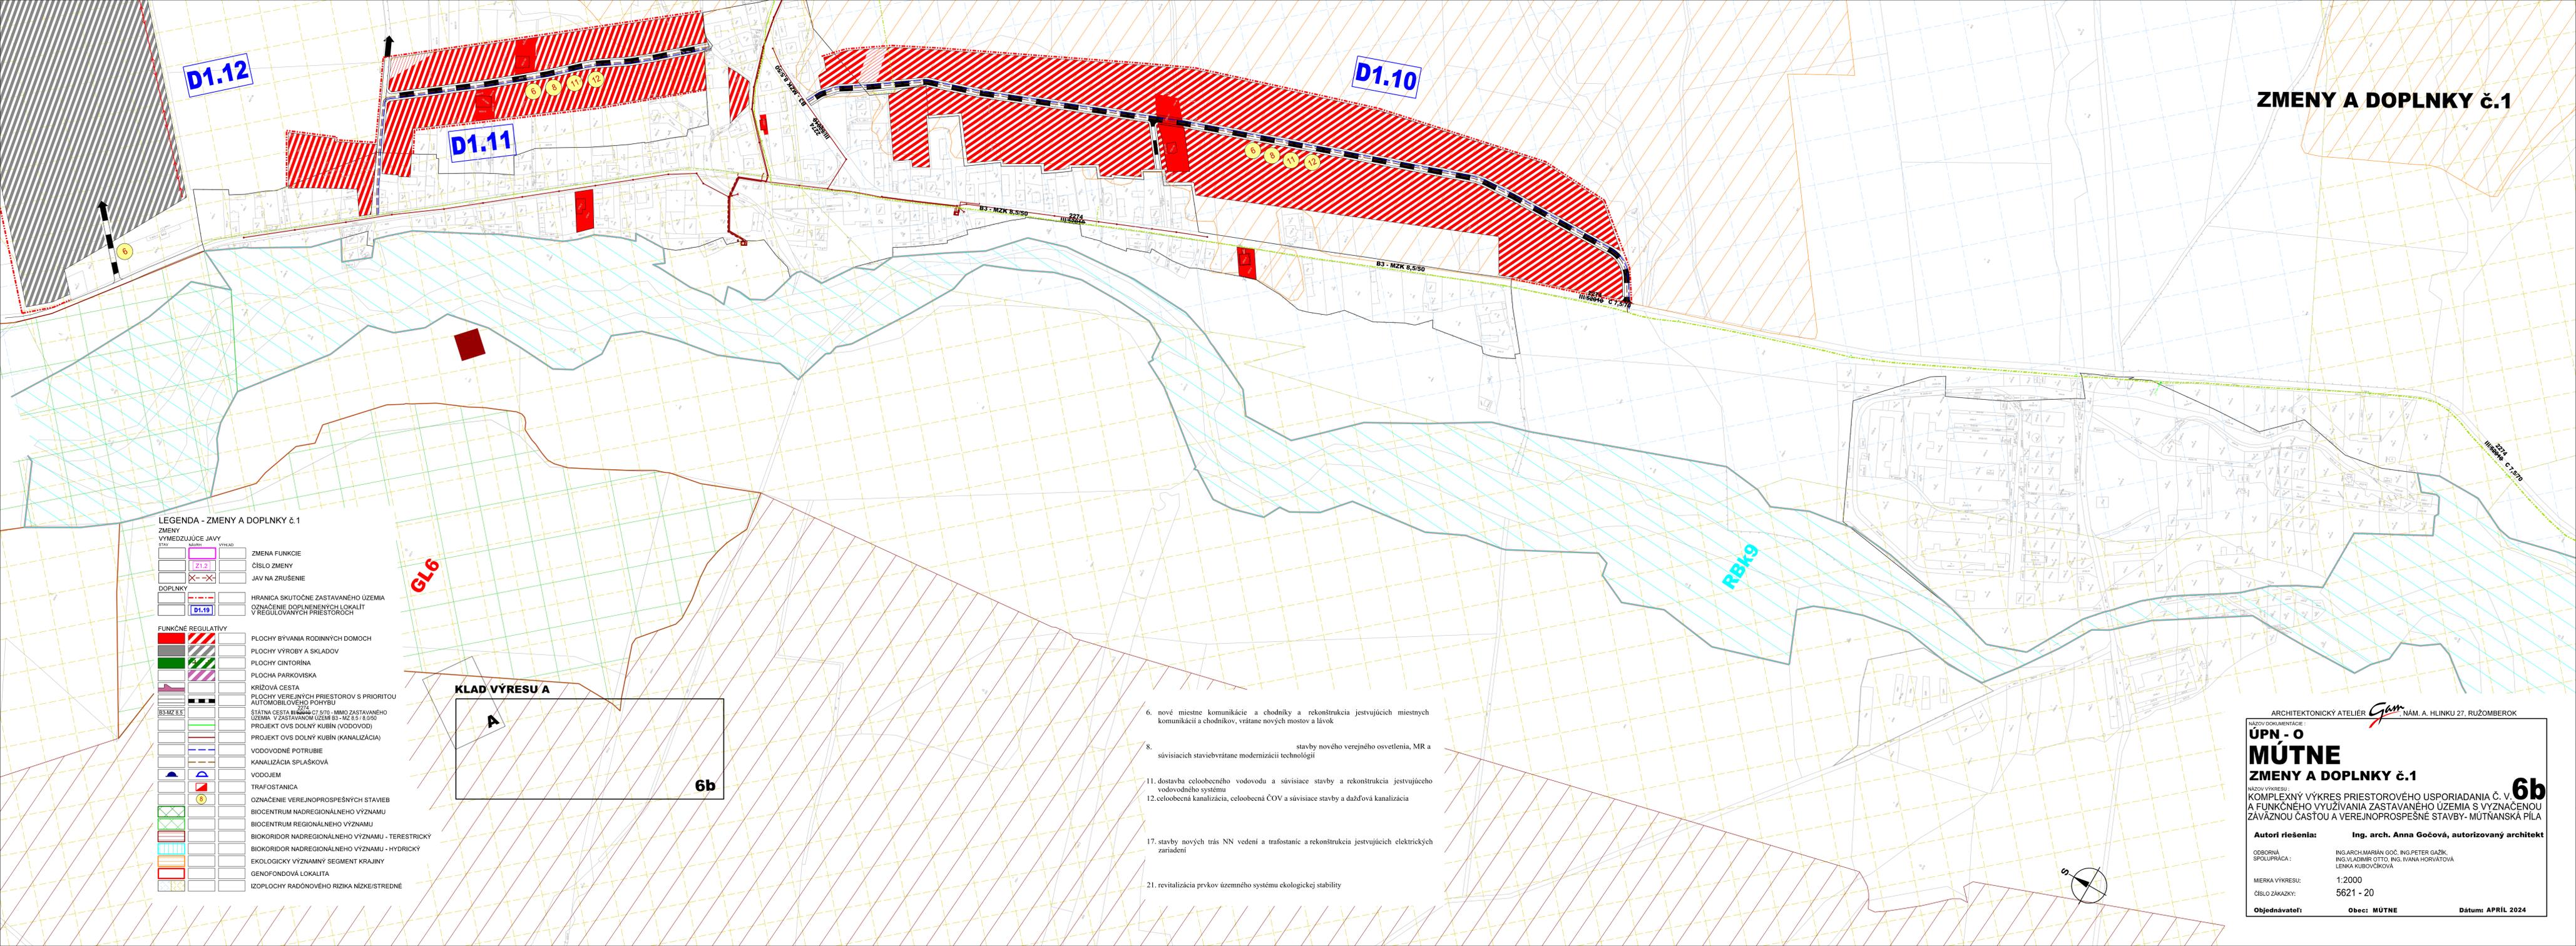

LEGENDA - ZMENY A DOPLNKY č.1

ZMENY VYMEDZUJÚCE JAVY			
STAV	NAVRIH	VÝKRES	
[Symbol]	[Symbol]	[Symbol]	ZMENA FUNKCIE
[Symbol]	[Symbol]	[Symbol]	ČÍSLO ZMENY
[Symbol]	[Symbol]	[Symbol]	JAV NA ZRUŠENIE
DOPLNKY			
[Symbol]	[Symbol]	[Symbol]	HRANICA SKUTOČNE ZASTAVANÉHO ÚZEMIA
[Symbol]	[Symbol]	[Symbol]	OZNAČENIE DOPLNENÝCH LOKALIT V REGULOVANÝCH PRIESTOROCH
<b>FUNKČNÉ REGULATÍVY</b>			
[Symbol]	[Symbol]	[Symbol]	PLOCHY BÝVANIA RODINNÝCH DOMOV
[Symbol]	[Symbol]	[Symbol]	PLOCHY VÝROBY A SKLADOV
[Symbol]	[Symbol]	[Symbol]	PLOCHY CINTORINA
[Symbol]	[Symbol]	[Symbol]	PLOCHA PARKOVISKA
[Symbol]	[Symbol]	[Symbol]	KRÍŽOVÁ CESTA
[Symbol]	[Symbol]	[Symbol]	PLOCHY VEREJNÝCH PRIESTOROV S PRIORITY AUTOMOBILOVÉHO POHYBU
[Symbol]	[Symbol]	[Symbol]	ŠTÁTNA CESTA III/2274 CT 5/70 - MMO ZASTAVANÉHO ÚZEMIA V ZASTAVANOM ÚZEMÍ B3 - MZ 8,5 / 8,0/50
[Symbol]	[Symbol]	[Symbol]	PROJEKT OVS DOLNÝ KUBÍN (VODOVOD)
[Symbol]	[Symbol]	[Symbol]	PROJEKT OVS DOLNÝ KUBÍN (KANALIZÁCIA)
[Symbol]	[Symbol]	[Symbol]	VODOVODNÉ POTRUBIE
[Symbol]	[Symbol]	[Symbol]	KANALIZÁCIA SPLAŠKOVÁ
[Symbol]	[Symbol]	[Symbol]	VODOJEM
[Symbol]	[Symbol]	[Symbol]	TRAFOSTANICA
[Symbol]	[Symbol]	[Symbol]	OZNAČENIE VEREJNOPROSPEŠNÝCH STAVIEB
[Symbol]	[Symbol]	[Symbol]	BIOCENTRUM NADREGIONÁLNEHO VÝZNAMU
[Symbol]	[Symbol]	[Symbol]	BIOCENTRUM REGIONÁLNEHO VÝZNAMU
[Symbol]	[Symbol]	[Symbol]	BIOKORIDOR NADREGIONÁLNEHO VÝZNAMU - TERESTRICKY
[Symbol]	[Symbol]	[Symbol]	BIOKORIDOR NADREGIONÁLNEHO VÝZNAMU - HYDRICKY
[Symbol]	[Symbol]	[Symbol]	EKOLOGICKÝ VÝZNAMNÝ SEGMENT KRAJINY
[Symbol]	[Symbol]	[Symbol]	GENOFONDOVÁ LOKALITA
[Symbol]	[Symbol]	[Symbol]	IZOPLOCHY RADŇOVÉHO RIZIKA NÍZKE/STREDNÉ

KLAD VÝRESU A

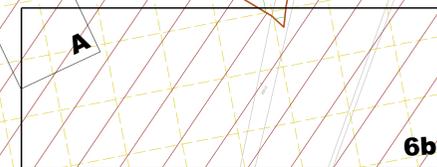

- 6. nové miestne komunikácie a chodníky a rekonštrukcia jestvujúcich miestnych komunikácií a chodníkov, vrátane nových mostov a lávok
- 8. stavby nového verejného osvetlenia, MR a súvisiacich staveb vrátane modernizácii technológií
- 11. dostavba celooberného vodovodu a súvisiace stavby a rekonštrukcia jestvujúceho vodovodného systému
- 12. celooberčná kanalizácia, celooberčná ČOV a súvisiace stavby a dažďová kanalizácia
- 17. stavby nových trás NN vedení a trafostaníc a rekonštrukcia jestvujúcich elektrických zariadení
- 21. revitalizácia prvkov územného systému ekologickej stability

ARCHITEKTONICKÝ ATÉLIER *Gam* NÁM. A. HLINKU 27, RUŽOMBEROK

NÁZOV DOKUMENTÁCIE:  
**ÚPN - O**  
**MŮTNE**  
**ZMENY A DOPLNKY č.1**  
 NÁZOV VÝKRESU:  
**KOMPLEXNÝ VÝKRES PRIESTOROVÉHO USPORIADANIA Č. V. 6b**  
 A FUNKČNÉHO VYUŽÍVANIA ZASTAVANÉHO ÚZEMIA S VÝZNACENOU ZÁVÄZNOU ČASŤOU A VEREJNOPROSPEŠNÉ STAVBY - MŮTNANSKÁ PÍLA

**Autori riešenia:** Ing. arch. Anna Gočová, autorizovaný architekt  
**OBDOBŇA SPOLUPRÁCA:** ING.ARCH.MARIÁN GOČ, ING.PETER GAŽIK, ING.VLADIMÍR OTTO, ING.IVANA HORVÁTOVÁ, LENKA KUBOVČIKOVÁ  
**MIERKA VÝKRESU:** 1:2000  
**ČÍSLO ZÁKAZKY:** 5621 - 20  
**Objednávateľ:** Obec: MŮTNE **Dátum:** APRÍL 2024