


ÚPN-O MÚTNE

NÁVRH

1 : 2 000

MÚTŇANSKÝ DUĽOV

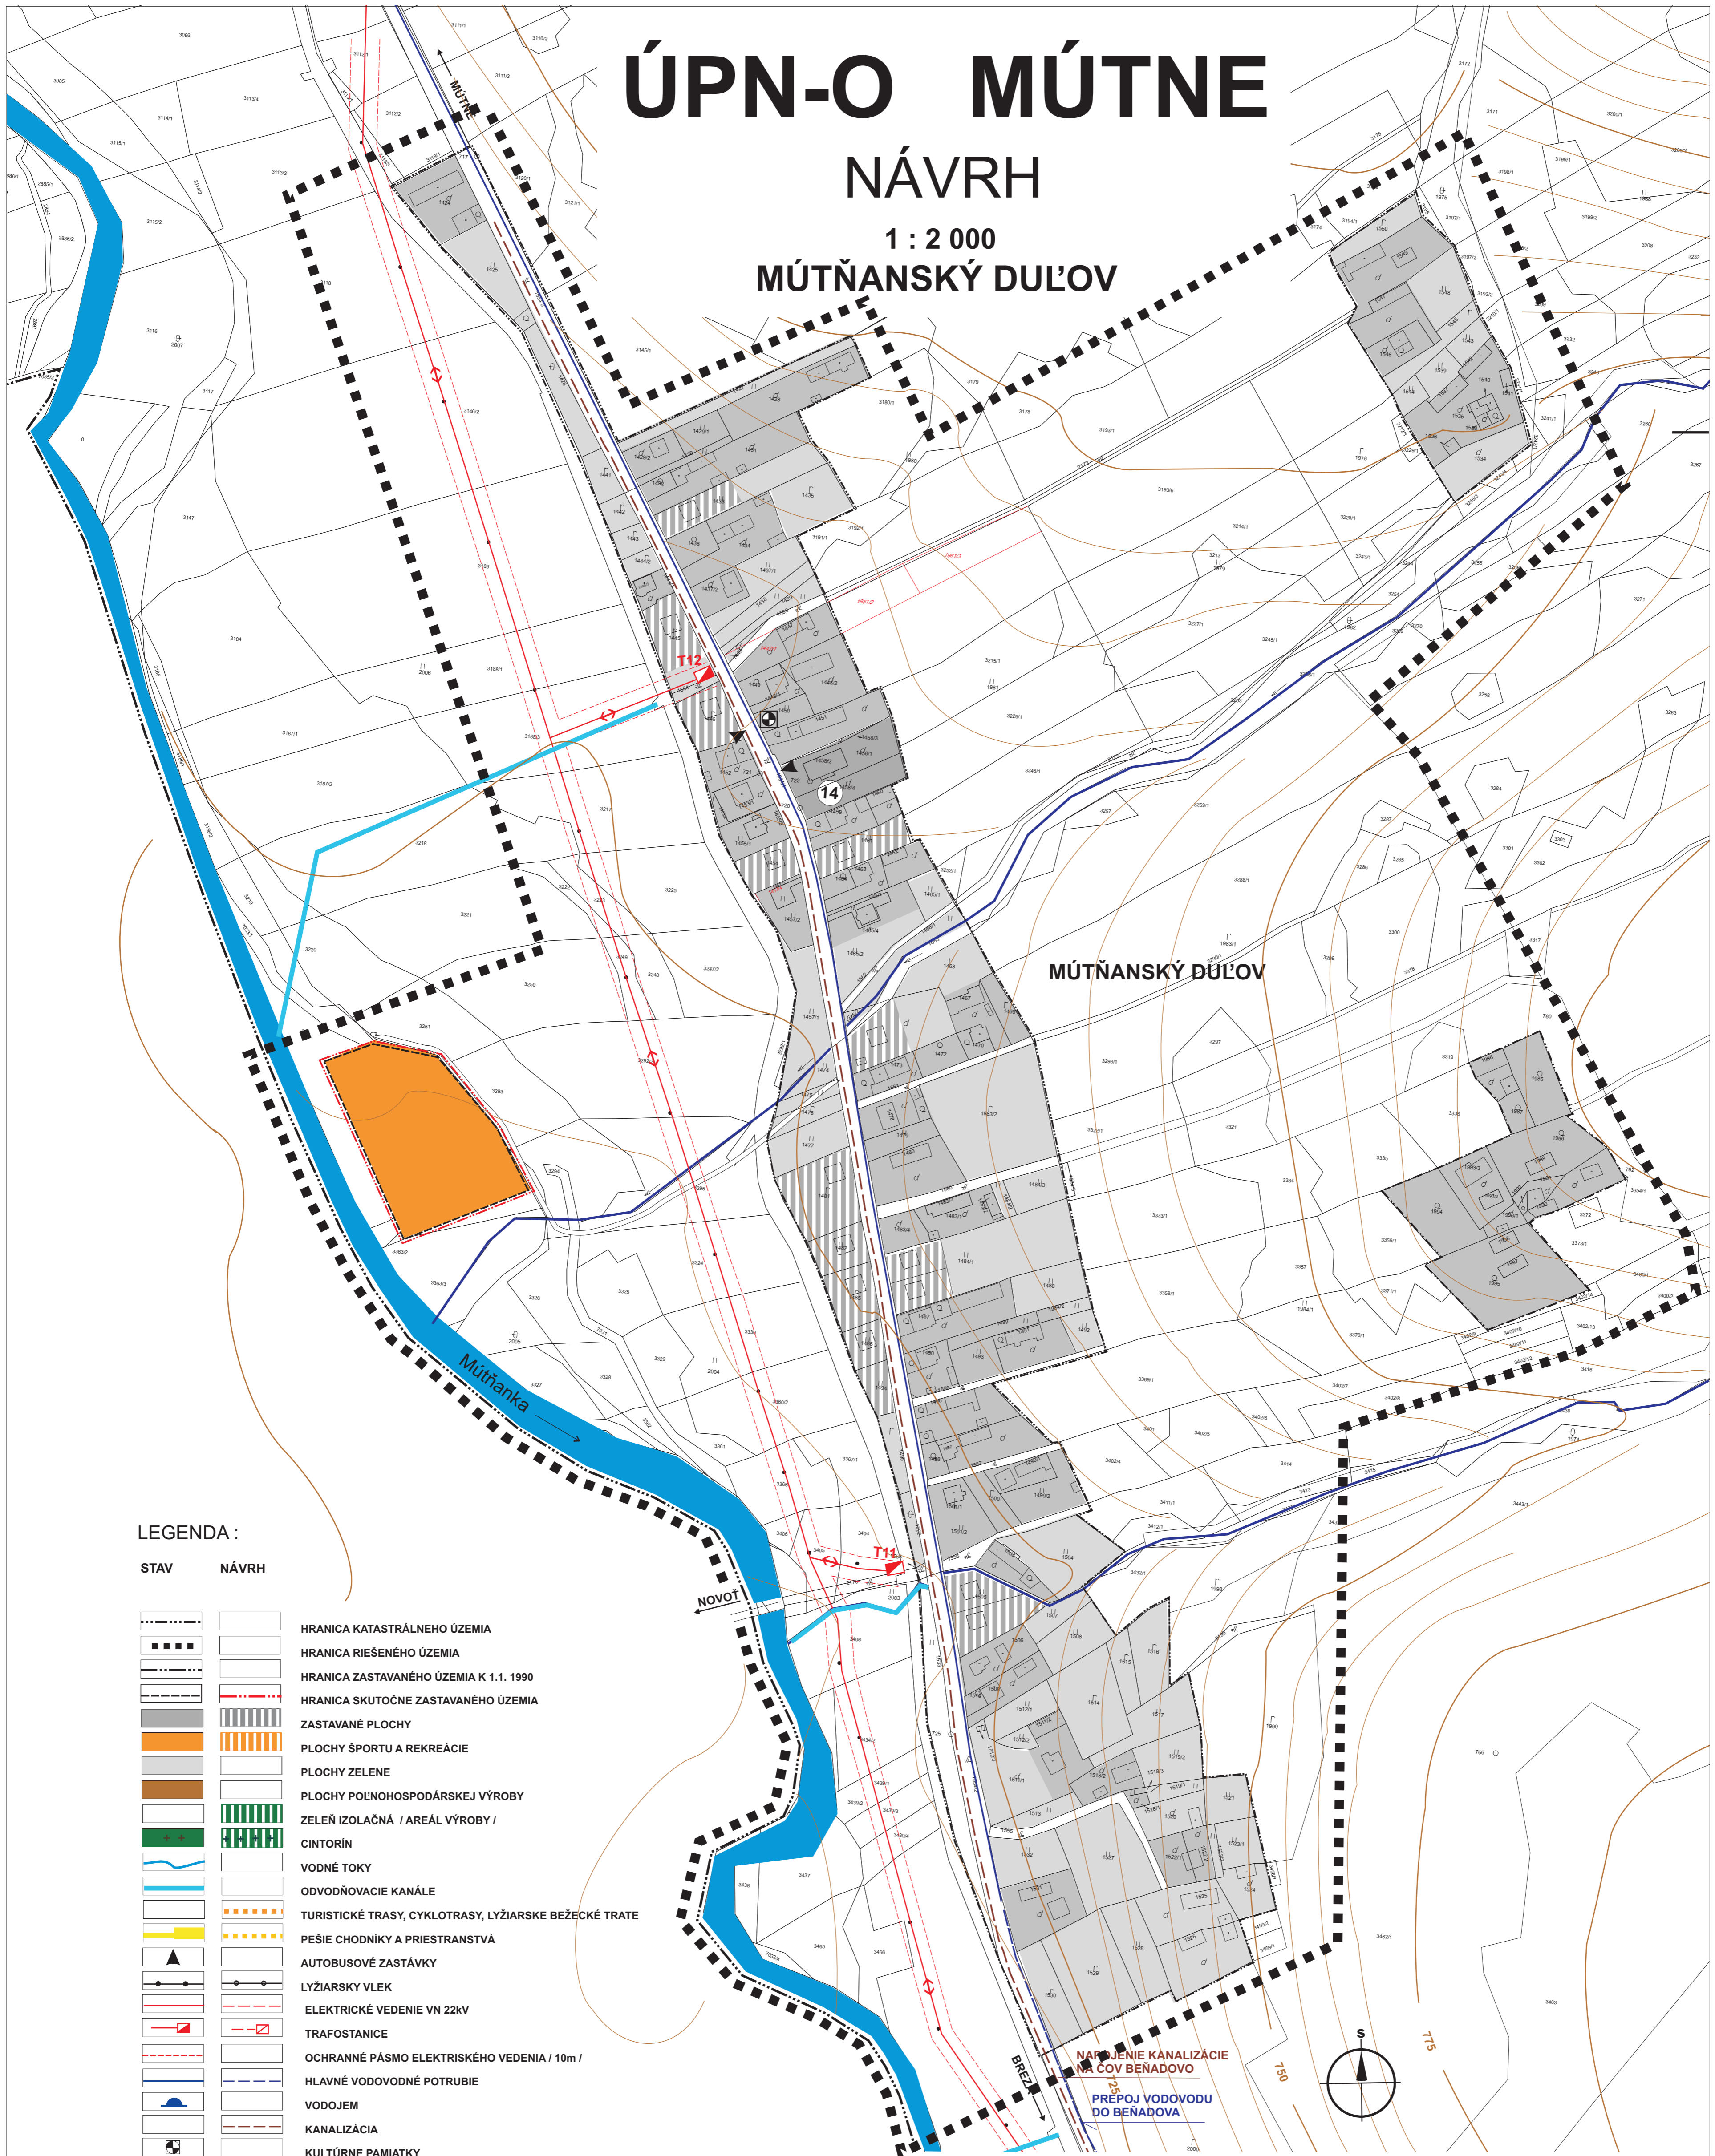

LEGENDA :

STAV NÁVRH


		HRANICA KATASTRÁLNEHO ÚZEMIA
		HRANICA RIEŠENÉHO ÚZEMIA
		HRANICA ZASTAVANÉHO ÚZEMIA K 1.1. 1990
		HRANICA SKUTOČNE ZASTAVANÉHO ÚZEMIA
		ZASTAVANÉ PLOCHY
		PLOCHY ŠPORTU A REKREÁCIE
		PLOCHY ZELENE
		PLOCHY POĽNOHOSPODÁRSKEJ VÝROBY
		ZELENÁ IZOLAČNÁ / AREÁL VÝROBY /
		CINTORÍN
		VODNÉ TOKY
		ODVODŇOVACIE KANÁLE
		TURISTICKÉ TRASY, CYKLOTRASY, LYŽIARSKÉ BEŽECKÉ TRATE
		PEŠIE CHODNÍKY A PRIESTRANSTVÁ
		AUTOBUSOVÉ ZASTÁVKY
		LYŽIARSKY VLEK
		ELEKTRICKÉ VEDENIE VN 22kV
		TRAFOSTANICE
		OCHRANNÉ PÁSMO ELEKTRICKÉHO VEDENIA / 10m /
		HLAVNÉ VODOVODNÉ POTRUBIE
		VODOJEM
		KANALIZÁCIA
		KULTÚRNE PAMIATKY
		PRÍCESTNÉ KAPLNKY A KRÍŽE
		MIESTA SEPAROVANÉHO ODPADU
		OCHRANNÉ PÁSMO OSTATNÉ

ZOZNAM OBČIANSKEJ VYBAVENOSTI :

14 - POTRAVINY JEDNOTA

MÚTŇANSKÝ DUĽOV

NÁVRH KANALIZÁCIE
DO BEŇADOVA
PREPOJ VODOVODU
DO BEŇADOVA

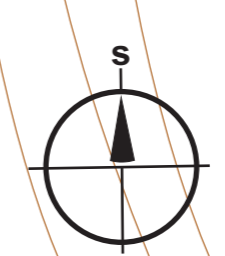

VÝKRES VEREJNÉHO TECHNICKÉHO VYBAVENIA MÚTŇANSKÝ DUĽOV - VODNÉ HOSPODÁRSTVO, ENERGETIKA

č. v. **8C**



Hlavný riešiteľ: Ing. arch. Štefan Krušínský - autorizovaný architekt

Urbanizmus: Vyrpracoval: Doprava: Elektrifikácia: Vod. hosp., plyn, teplo: Poľnohosp. pôda:	Ing. arch. Štefan Krušínský Marta Kučerová Ing. Danica Sikorová Ing. Jozef Vršanský Július Leštach Marta Kučerová	Ing. arch. Štefan Krušínský AA Nám. Ľ. Fuľtu 1665/4 01008 Žilina e-mail: stefan@kruinsky.sk web: www.kruinsky.sk
--	--	--

Objednávateľ: Obec: MÚTNE Dátum: JÚN 2 009